




Bodenklassen	1	2	3	4	5	6	7	8	9	10	11	12	13	14	15
Wertverhältnis	60	55	50	45	40	35	30	25	20	15	n.b.	700	750	1750	800
1.1	2.1	3.1	4.1	5.1	6.1	7.1	8.1	9.1	10.1	11.1	12.1	13.1	14.1	15.1	
1.2	2.2	3.2	4.2	5.2	6.2	7.2	8.2	9.2	10.2	11.2	12.2	13.2	14.2	15.2	
1.3	2.3	3.3	4.3	5.3	6.3	7.3	8.3	9.3	10.3	11.3	12.3	13.3	14.3	15.3	
1.4	2.4	3.4	4.4	5.4	6.4	7.4	8.4	9.4	10.4	11.4	12.4	13.4	14.4	15.4	
1.5	2.5	3.5	4.5	5.5	6.5	7.5	8.5	9.5	10.5	11.5	12.5	13.5	14.5	15.5	
1.6	2.6	3.6	4.6	5.6	6.6	7.6	8.6	9.6	10.6	11.6	12.6	13.6	14.6	15.6	
1.7	2.7	3.7	4.7	5.7	6.7	7.7	8.7	9.7	10.7	11.7	12.7	13.7	14.7	15.7	
1.8	2.8	3.8	4.8	5.8	6.8	7.8	8.8	9.8	10.8	11.8	12.8	13.8	14.8	15.8	
1.9	2.9	3.9	4.9	5.9	6.9	7.9	8.9	9.9	10.9	11.9	12.9	13.9	14.9	15.9	
1.10	2.10	3.10	4.10	5.10	6.10	7.10	8.10	9.10	10.10	11.10	12.10	13.10	14.10	15.10	
1.11	2.11	3.11	4.11	5.11	6.11	7.11	8.11	9.11	10.11	11.11	12.11	13.11	14.11	15.11	
1.12	2.12	3.12	4.12	5.12	6.12	7.12	8.12	9.12	10.12	11.12	12.12	13.12	14.12	15.12	
1.13	2.13	3.13	4.13	5.13	6.13	7.13	8.13	9.13	10.13	11.13	12.13	13.13	14.13	15.13	
1.14	2.14	3.14	4.14	5.14	6.14	7.14	8.14	9.14	10.14	11.14	12.14	13.14	14.14	15.14	
1.15	2.15	3.15	4.15	5.15	6.15	7.15	8.15	9.15	10.15	11.15	12.15	13.15	14.15	15.15	

Änderungen auf Grund Einwendungen sind von Amts wegen
Rotthweil, 25.06.2018

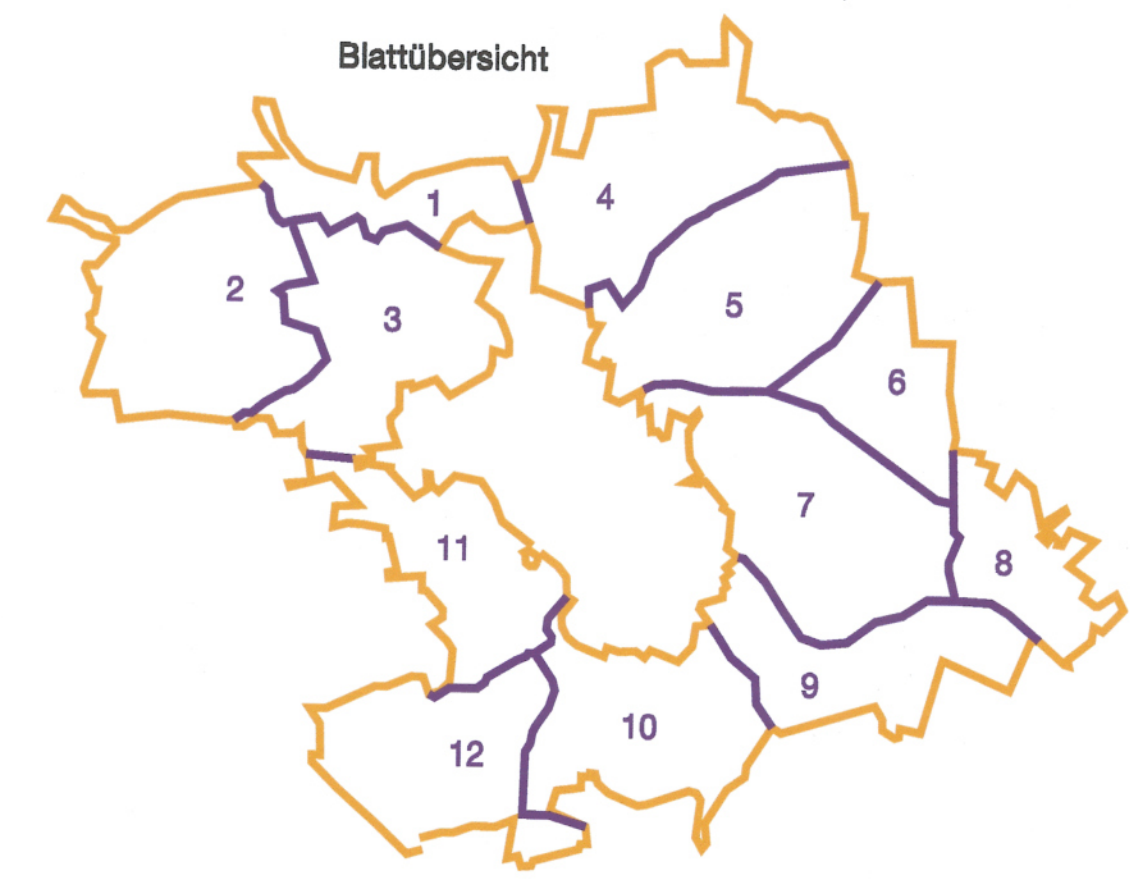

Für den Katastergrundriss ist die Darstellung in der Karte
des Alten Bestandes (Teil 2 FLP) maßgebend

Flurbereinigung Dunningen (S 462)	3213
Bodenwertkarte I Blatt 1 Maßstab 1:2500	
Landratsamt Rotthweil Flurbereinigungs- u. Vermessungsamt - Untere Flurbereinigungsbehörde -	
Gefertigt: 16. JAN. 2015 i.v. Juch	