
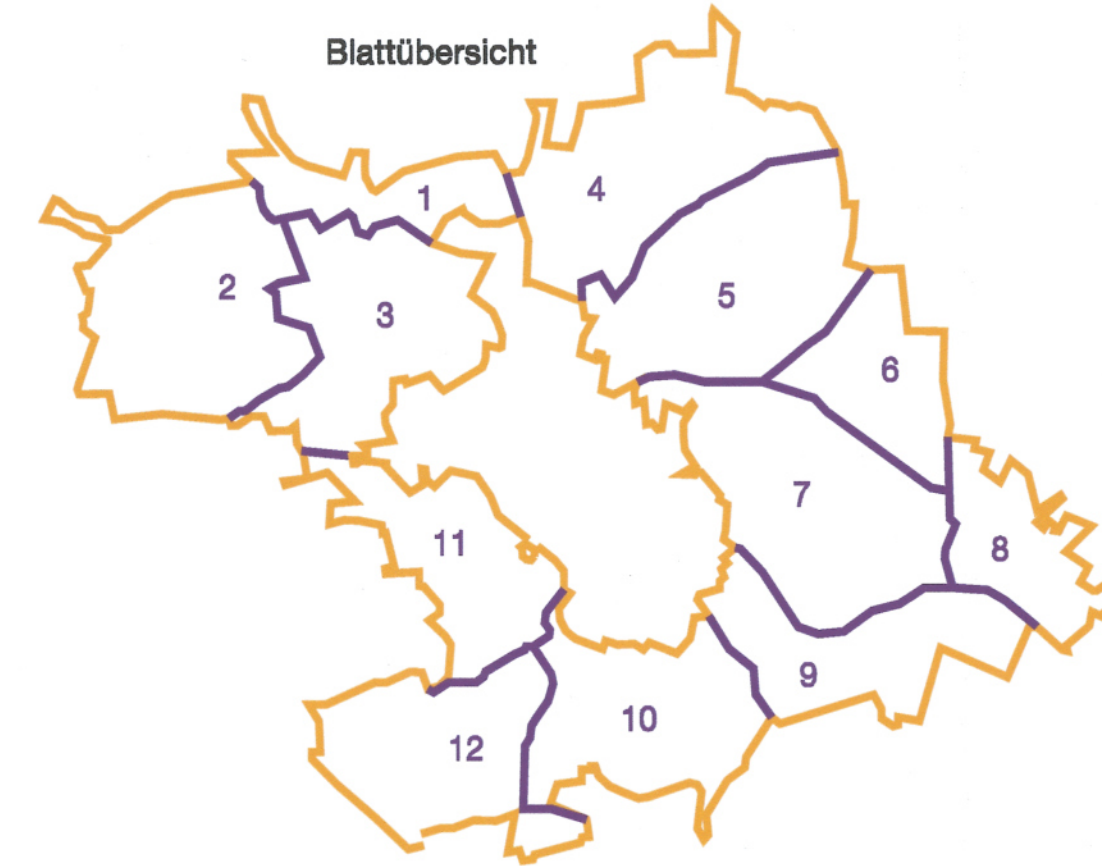


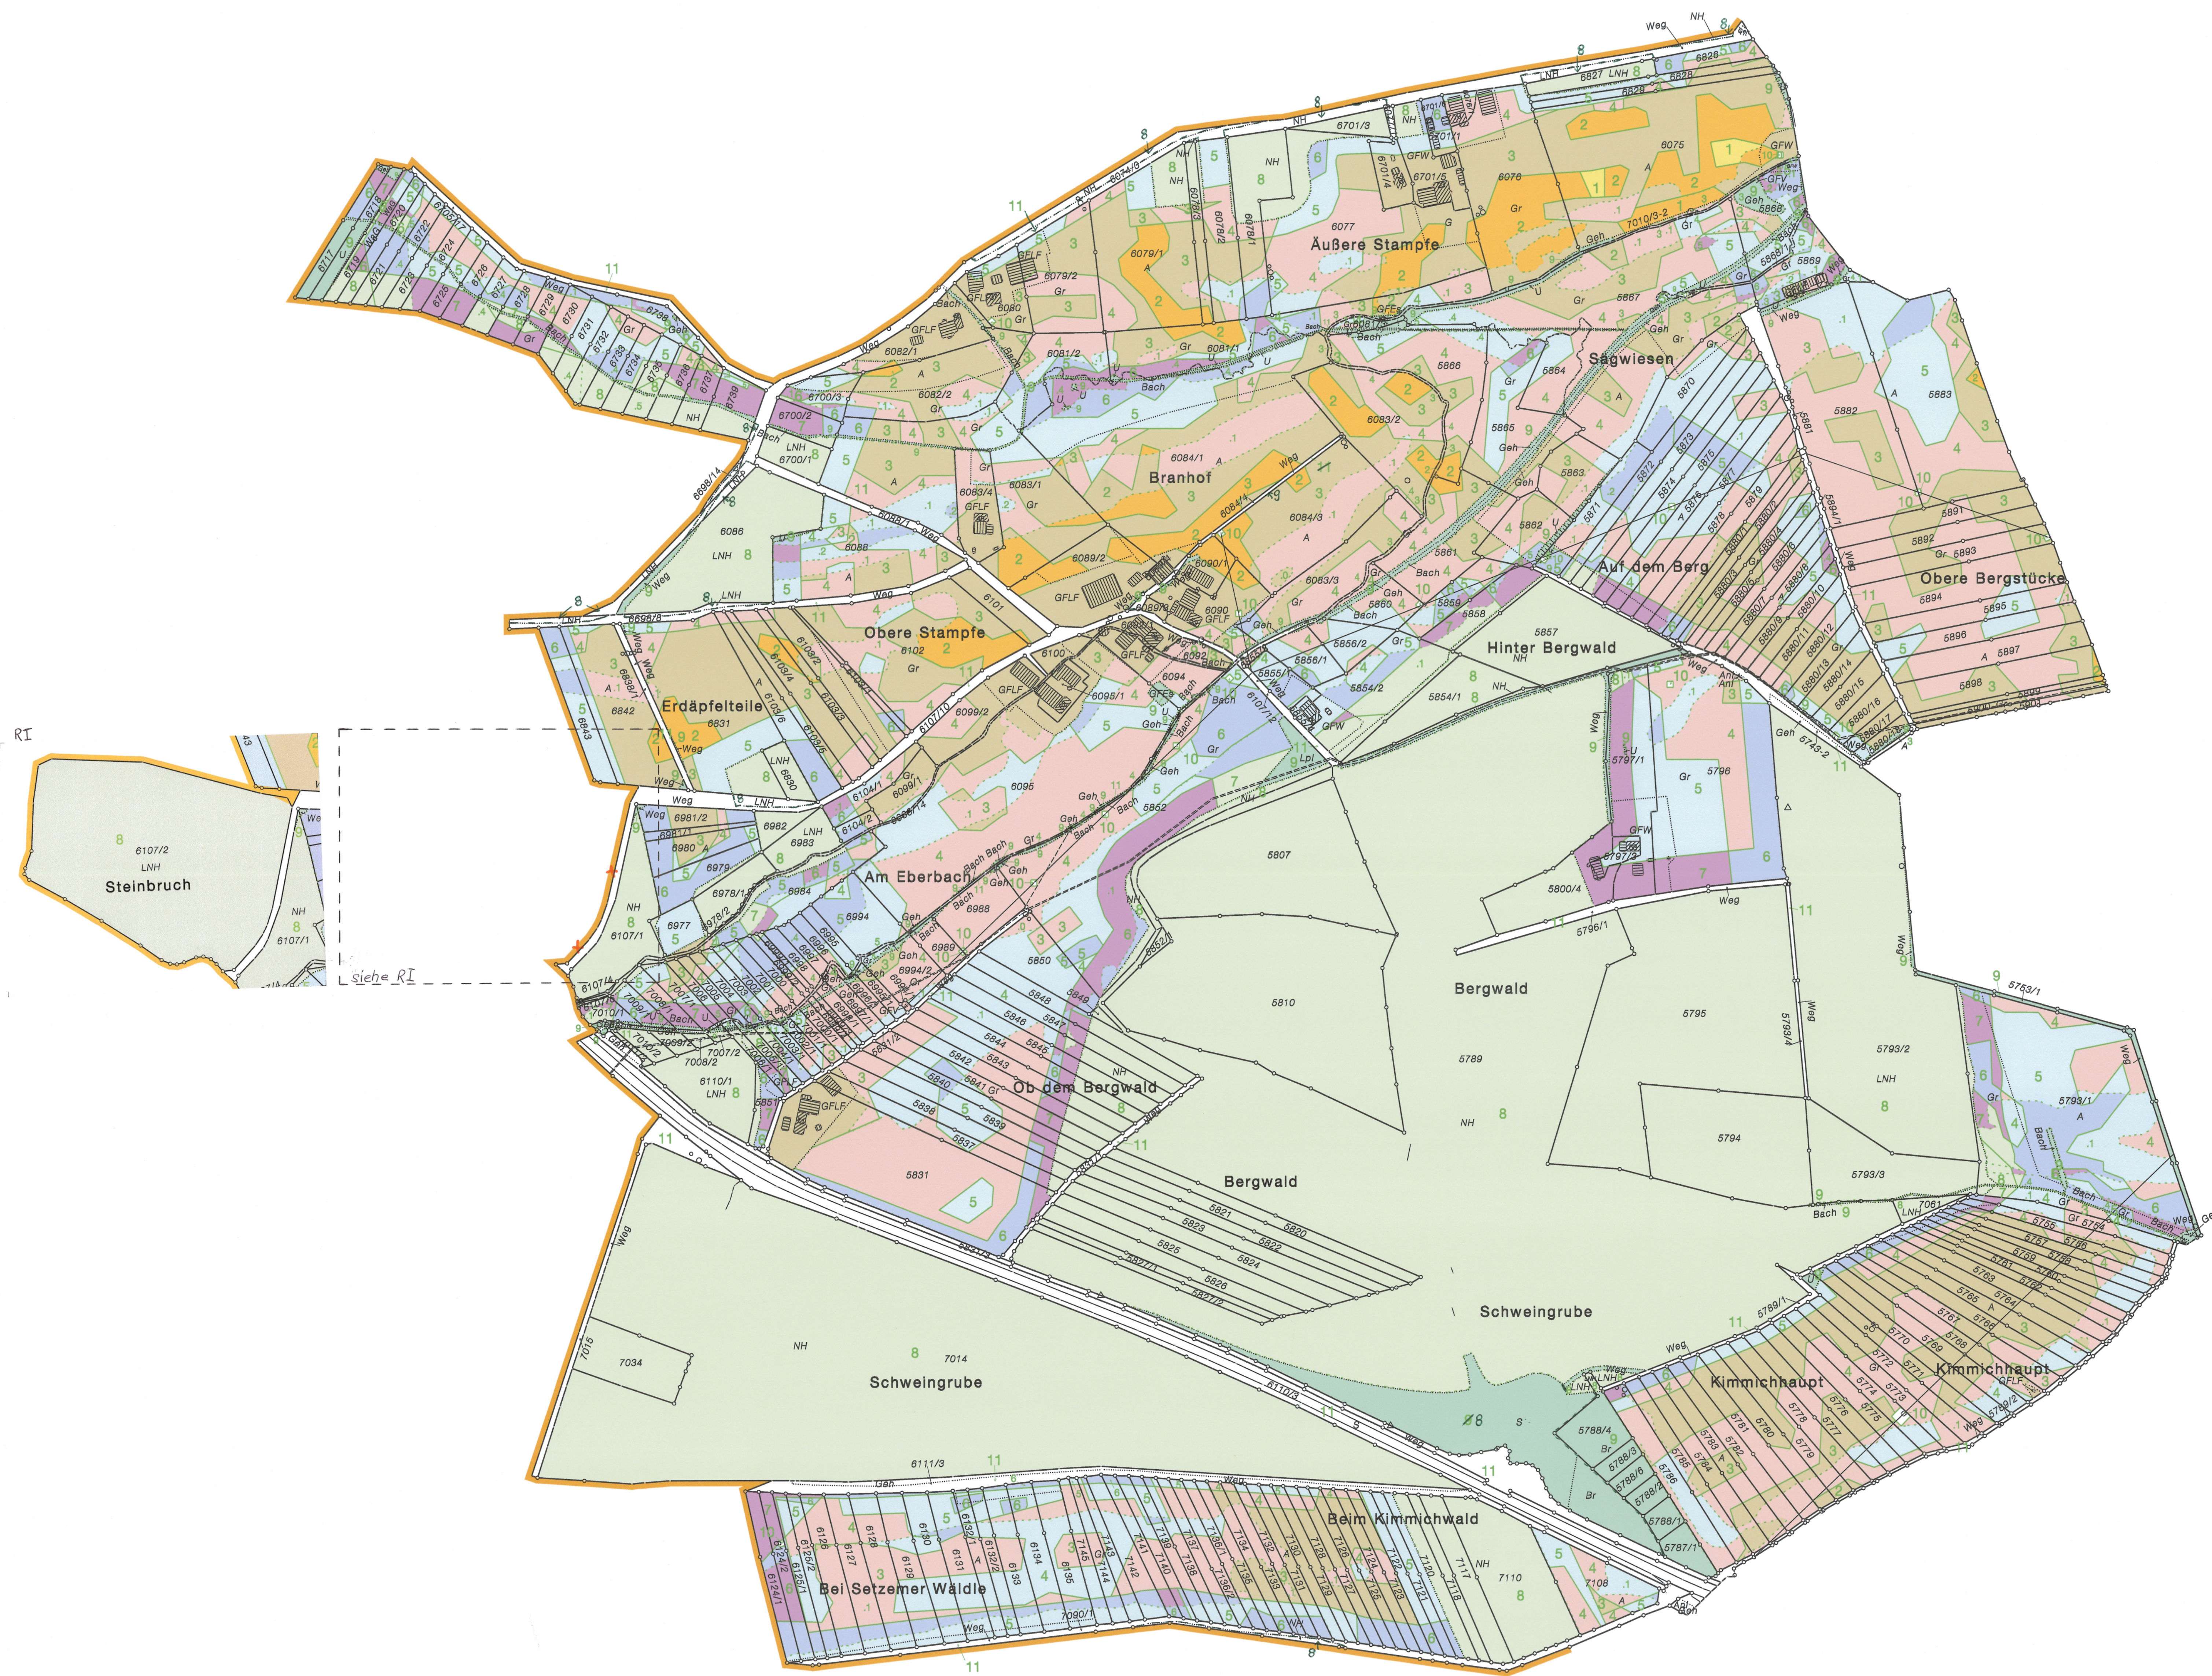

Bodenklassen	1	2	3	4	5	6	7	8	9	10	11	12	13	14	15
Wertverhältniszahl	60	55	50	45	40	35	30	25	8	1	n.b.	700	750	1750	800
1.1	2.1	3.1	4.1	5.1	6.1	7.1	8.1	9.1							
1.2	2.2	3.2	4.2	5.2	6.2	7.2	8.2								
1.3	2.3	3.3	4.3	5.3	6.3	7.3	8.3								
1.4	2.4	3.4	4.4	5.4	6.4	7.4	8.4								
1.5	2.5	3.5	4.5	5.5	6.5	7.5	8.5								
1.6	2.6	3.6	4.6	5.6	6.6	7.6	8.6								
1.7	2.7	3.7	4.7	5.7	6.7	7.7	8.7								
1.8	2.8	3.8	4.8	5.8	6.8	7.8	8.8								
1.9	2.9	3.9	4.9	5.9	6.9	7.9	8.9								
1.10	2.10	3.10	4.10	5.10	6.10	7.10	8.10								
1.11	2.11	3.11	4.11	5.11	6.11	7.11	8.11								
1.12	2.12	3.12	4.12	5.12	6.12	7.12	8.12								
1.13	2.13	3.13	4.13	5.13	6.13	7.13	8.13								
1.14	2.14	3.14	4.14	5.14	6.14	7.14	8.14								
1.15	2.15	3.15	4.15	5.15	6.15	7.15	8.15								
1.16	2.16	3.16	4.16	5.16	6.16	7.16	8.16								
1.17	2.17	3.17	4.17	5.17	6.17	7.17	8.17								
1.18	2.18	3.18	4.18	5.18	6.18	7.18	8.18								
1.19	2.19	3.19	4.19	5.19	6.19	7.19	8.19								
1.20	2.20	3.20	4.20	5.20	6.20	7.20	8.20								

Änderungen auf Grund Einwendungen und von Amts wegen
 Rottweil, 25.06.2018

Für den Katastergrundriss ist die Darstellung in der Karte des Alten Bestandes (Teil 2 FLP) maßgebend.

Flurbereinigung
 Dunningen (B 462)

Bodenwertkarte I
 Blatt 2
 Maßstab 1:2500

Landratsamt Rottweil
 Flurbereinigungs- u. Vermessungsamt
 - Untere Flurbereinigungsbehörde -

Gefertigt: 16. JAN. 2015 i.v. Juch

3213

Anlage zu