



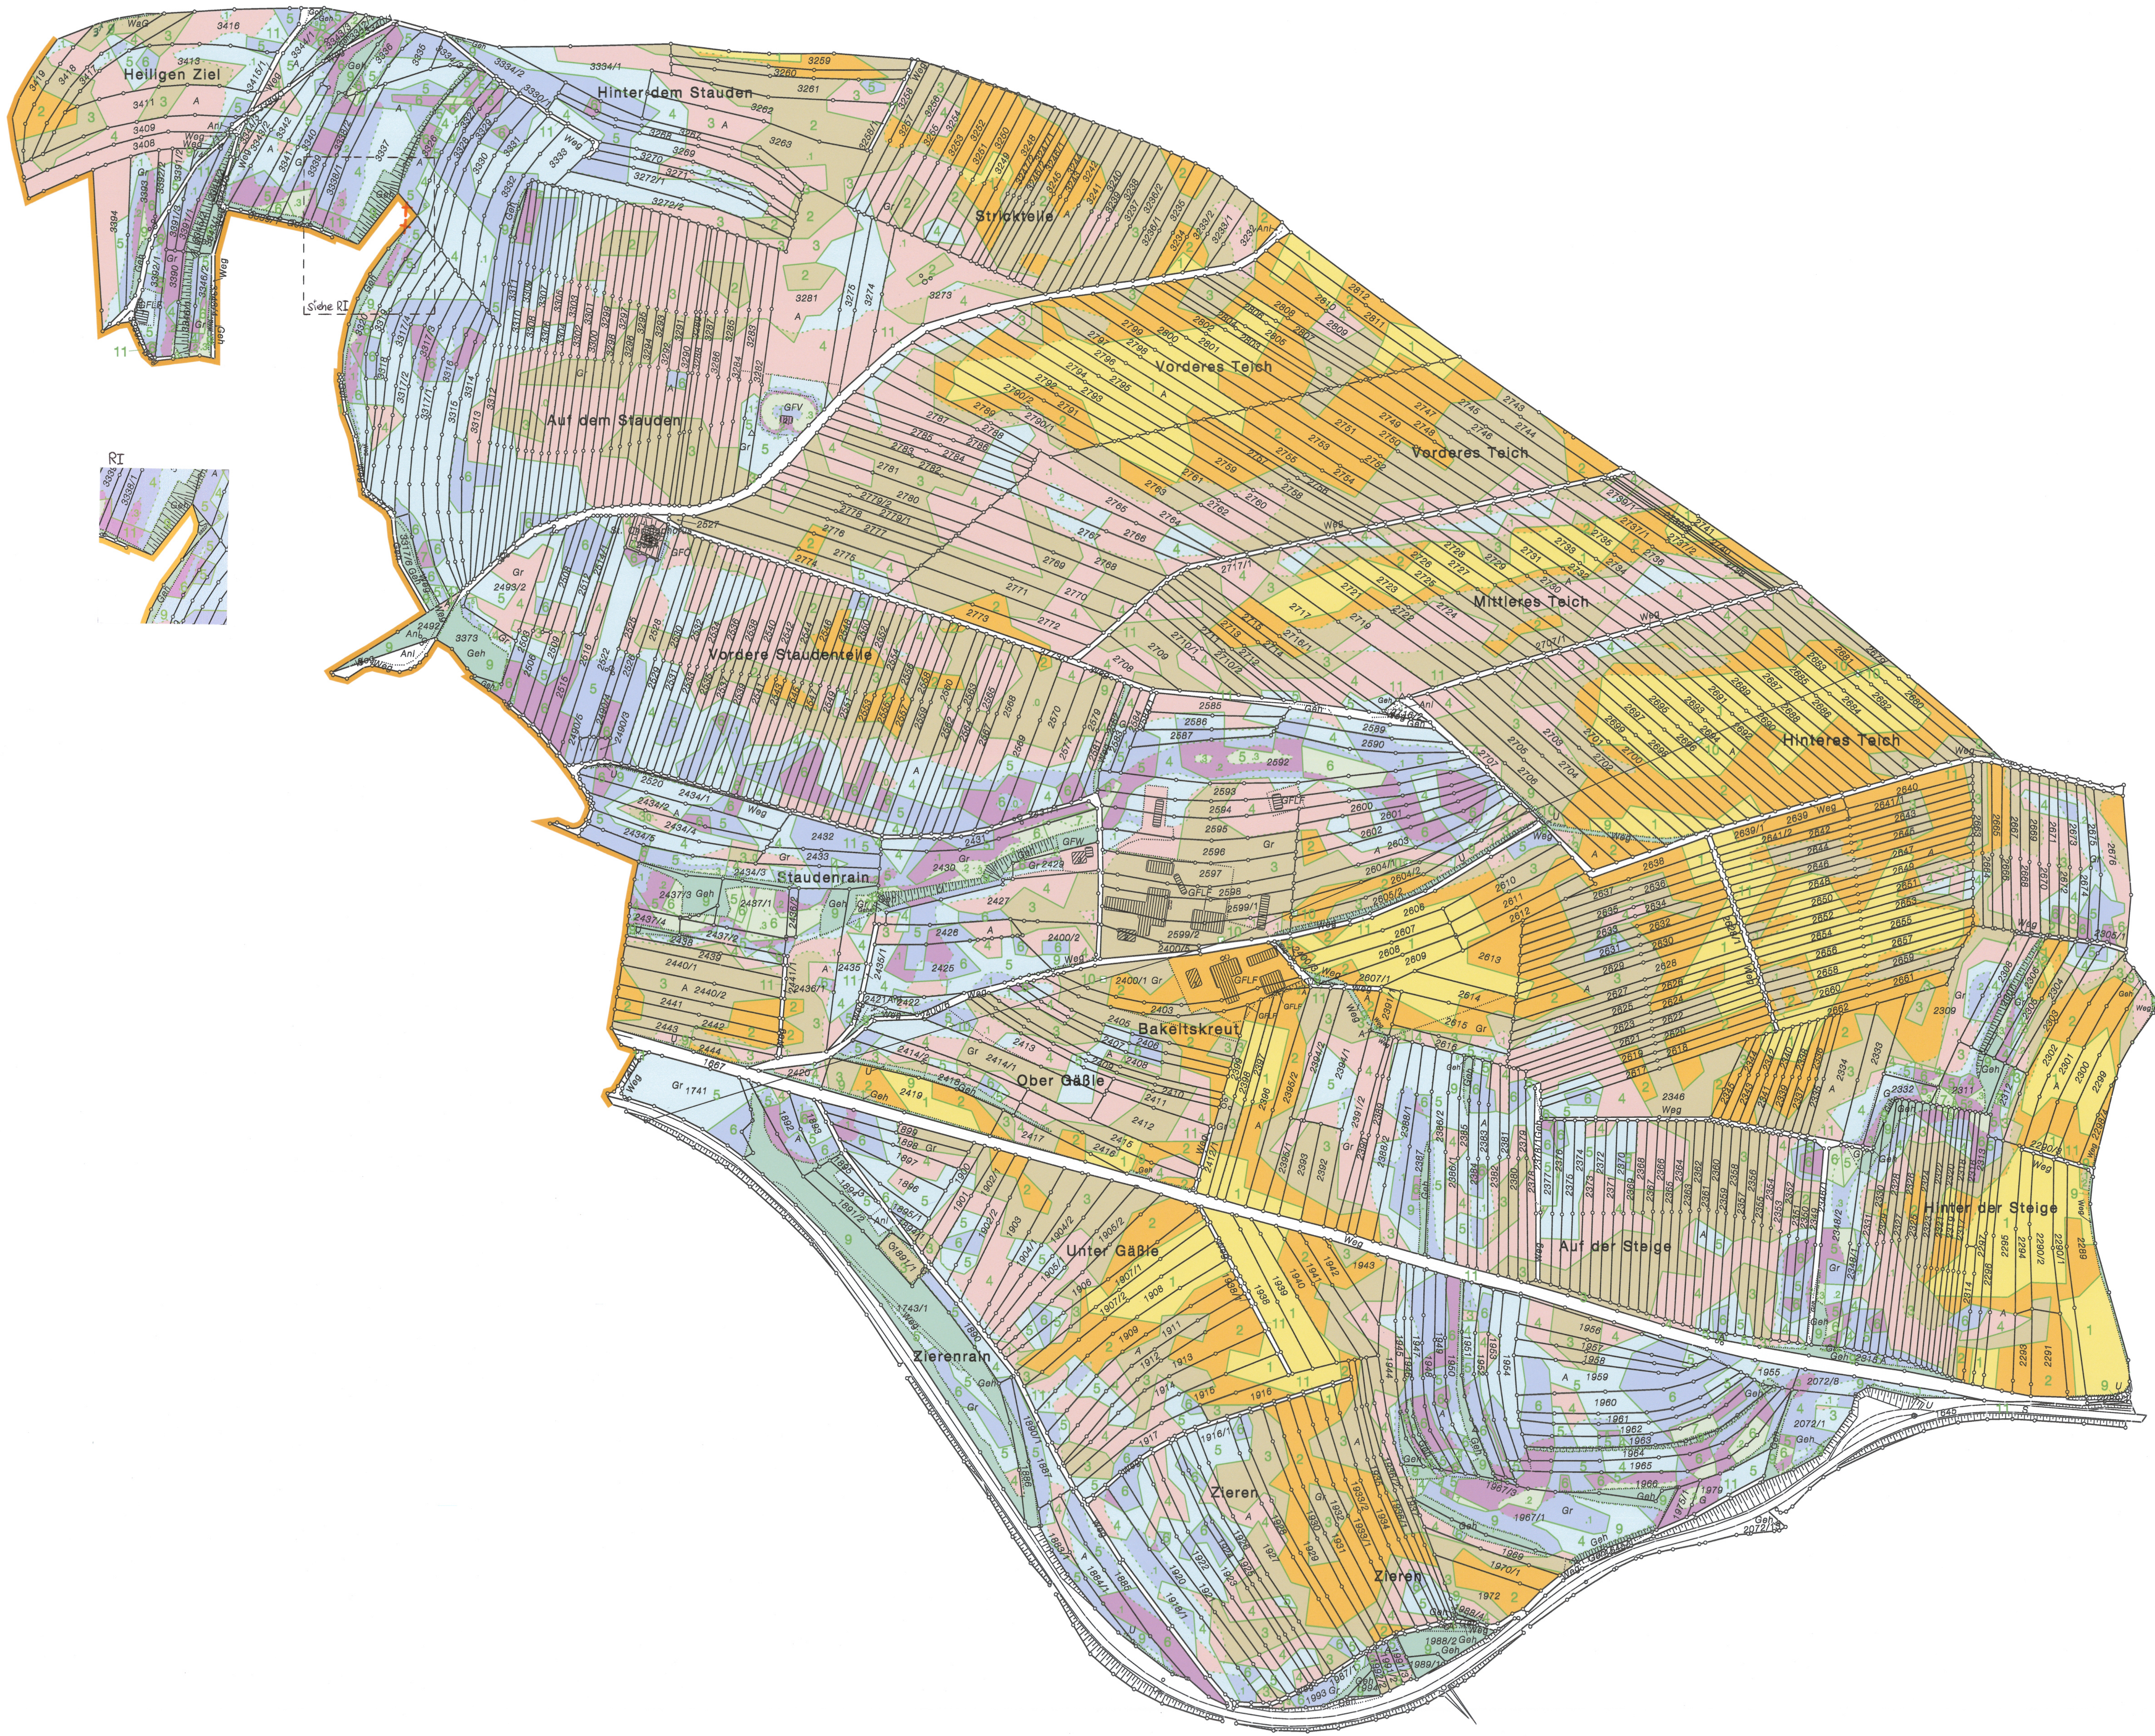

Bodenklassen	1	2	3	4	5	6	7	8	9	10	11	12	13	14	15
Wertverhältniszahl	80	55	50	45	40	35	30	25	8	1	n.b.	700	750	1750	800
1.1	2.1	3.1	4.1	5.1	6.1	7.1	8.1	9.1							
1.2	2.2	3.2	4.2	5.2	6.2	7.2	8.2								
1.3	2.3	3.3	4.3	5.3	6.3	7.3	8.3								
1.4	2.4	3.4	4.4	5.4	6.4	7.4	8.4								
1.5	2.5	3.5	4.5	5.5	6.5	7.5	8.5								
1.6	2.6	3.6	4.6	5.6	6.6	7.6	8.6								
1.7	2.7	3.7	4.7	5.7	6.7	7.7	8.7								
1.8	2.8	3.8	4.8	5.8	6.8	7.8	8.8								
1.9	2.9	3.9	4.9	5.9	6.9	7.9	8.9								
1.10	2.10	3.10	4.10	5.10	6.10	7.10	8.10								
1.11	2.11	3.11	4.11	5.11	6.11	7.11	8.11								
1.12	2.12	3.12	4.12	5.12	6.12	7.12	8.12								
1.99	2.99	3.99	4.99	5.99	6.99	7.99	8.99								
1.100	2.100	3.100	4.100	5.100	6.100	7.100	8.100								

An derungen auf Grund Einwendungen und von Amts wegen
Rottweil, 25.06.2018

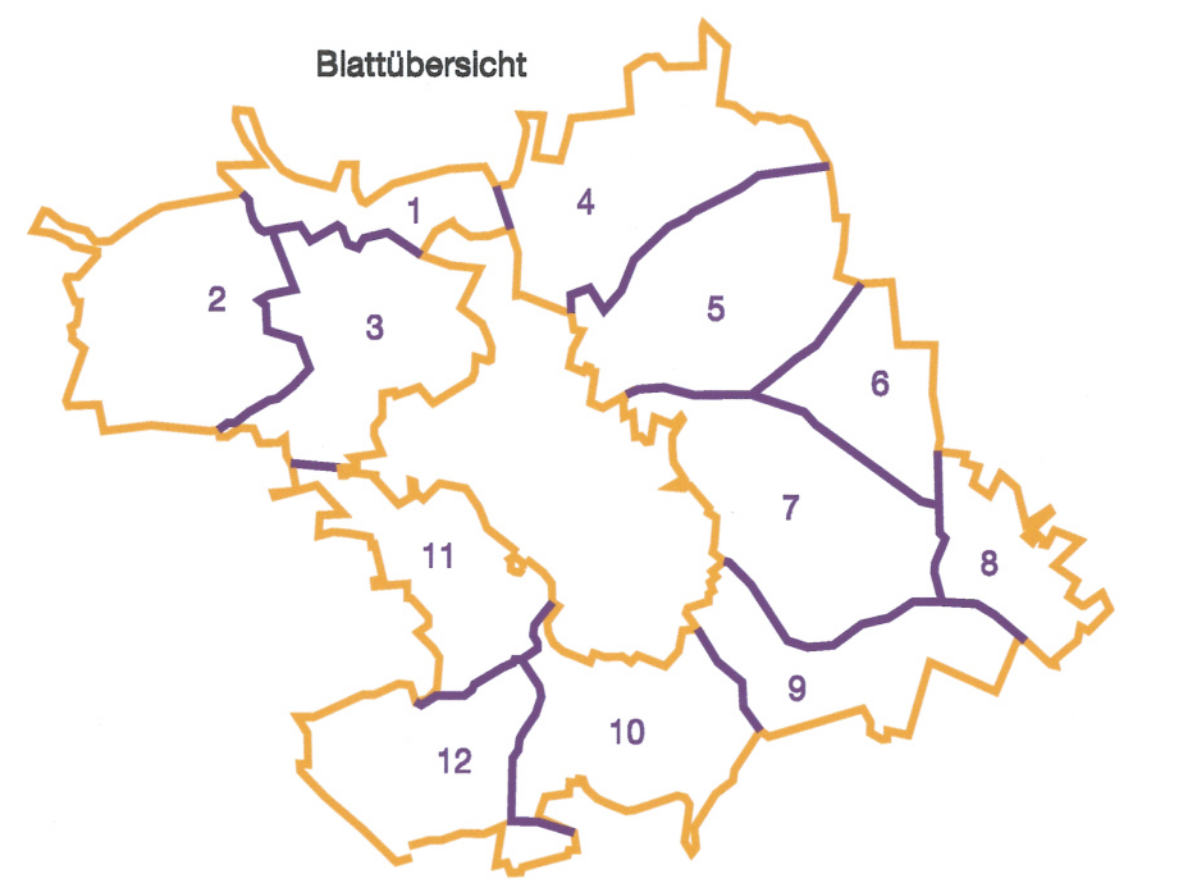

Für den Katastergrundriss ist die Darstellung in der Karte des Alten Bestandes (Teil 2 FLP) maßgebend

Flurbereinigung Dunningen (B 462)

Bodenwertkarte I Blatt 7

Maßstab 1:2500

Landratsamt Rottweil
Flurbereinigungs- u. Vermessungsamt
- Untere Flurbereinigungsbehörde -

Gefertigt: 1.6. JAN. 2015

Anlage zu

3213

iv. Buch