


Abschnitt 5


Q 0+310-5

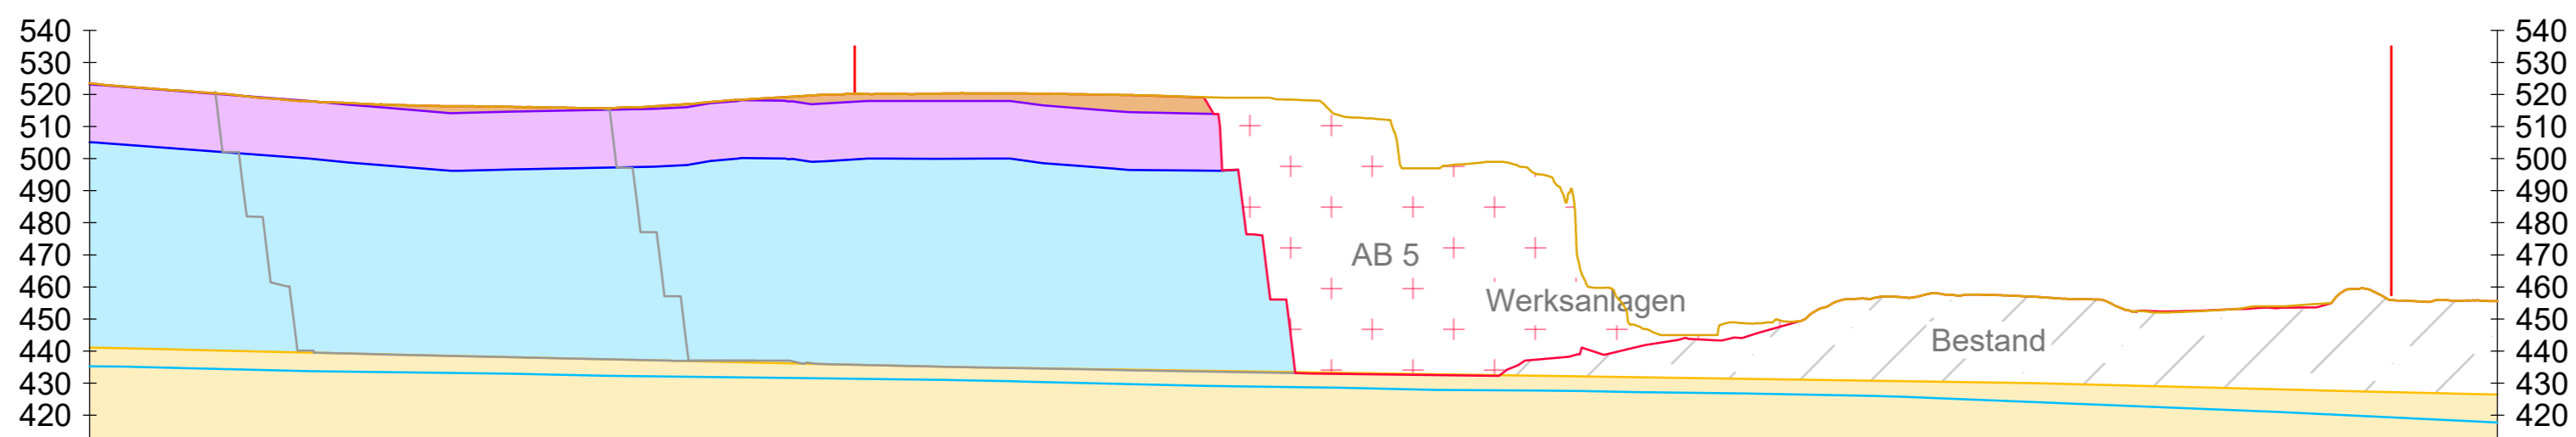

Stationierung	0+000	0+020	0+040	0+060	0+080	0+100	0+120	0+140	0+160	0+180	0+200	0+220	0+240	0+260	0+280	0+300	0+320	0+340	0+360	0+380	0+400	0+420	0+440	0+460	0+480	0+500	0+520	0+540	0+560	0+580	0+600	0+620	0+640	0+660	0+680	0+700	0+720	0+740	0+750	
Bestand	523.48	521.75	520.31	518.43	517.36	516.60	516.31	516.04	515.70	516.62	518.19	519.41	520.24	520.20	520.33	520.19	519.88	519.31	478.35	433.03	432.76	432.50	433.04	438.17	440.78	443.68	445.79	453.51	457.01	457.51	457.21	456.18	452.60	452.71	453.42	457.13	455.76	455.76	455.60	
5 Abbau	

Abschnitt 7


Q 0+310-7

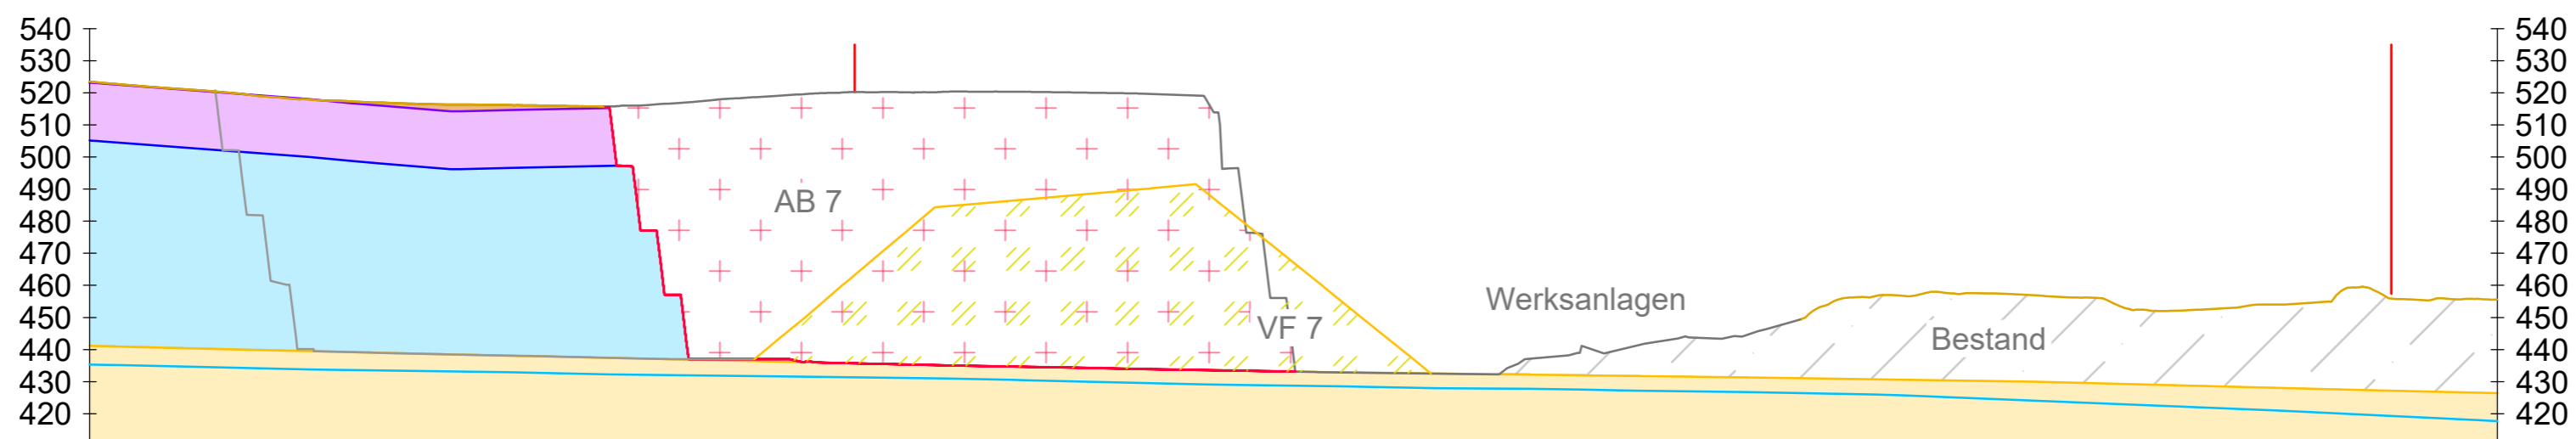

Stationierung	0+000	0+020	0+040	0+060	0+080	0+100	0+120	0+140	0+160	0+180	0+200	0+220	0+240	0+260	0+280	0+300	0+320	0+340	0+360	0+380	0+400	0+420	0+440	0+460	0+480	0+500	0+520	0+540	0+560	0+580	0+600	0+620	0+640	0+660	0+680	0+700	0+720	0+740	0+750	
Bestand	523.48	521.75	520.31	518.43	517.36	516.60	516.31	516.04	515.70																															
7 Abbau										457.06	437.00	436.56																												
7 Verfüllung												447.74	464.69	481.53	485.77	487.52	489.27	491.08	479.11	463.04	446.94																			

Abschnitt 8


Q 0+310-8

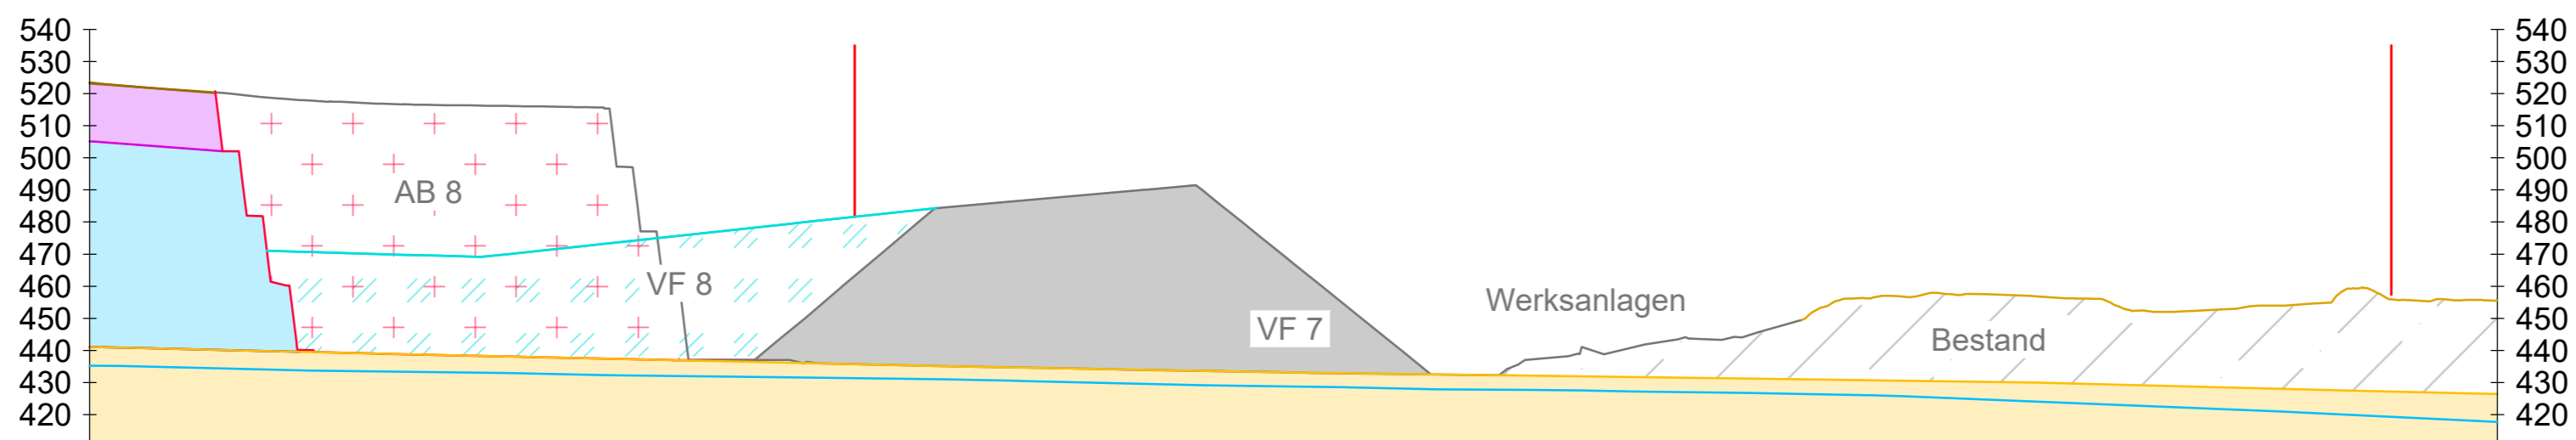

Stationierung	0+000	0+020	0+040	0+060	0+080	0+100	0+120	0+140	0+160	0+180	0+200	0+220	0+240	0+260	0+280	0+300	0+320	0+340	0+360	0+380	0+400	0+420	0+440	0+460	0+480	0+500	0+520	0+540	0+560	0+580	0+600	0+620	0+640	0+660	0+680	0+700	0+720	0+740	0+750	
Bestand	523.48	521.75	520.31																																					
8 Abbau			513.38	460.51	439.24	438.78	438.34	437.92	437.47	437.02	436.99																													
8 Verfüllung				470.94	470.32	469.71	469.22	471.06	473.21	475.36	477.51	479.66	481.80	483.95																										

Abschnitt 9.2

Q 0+310-9.2

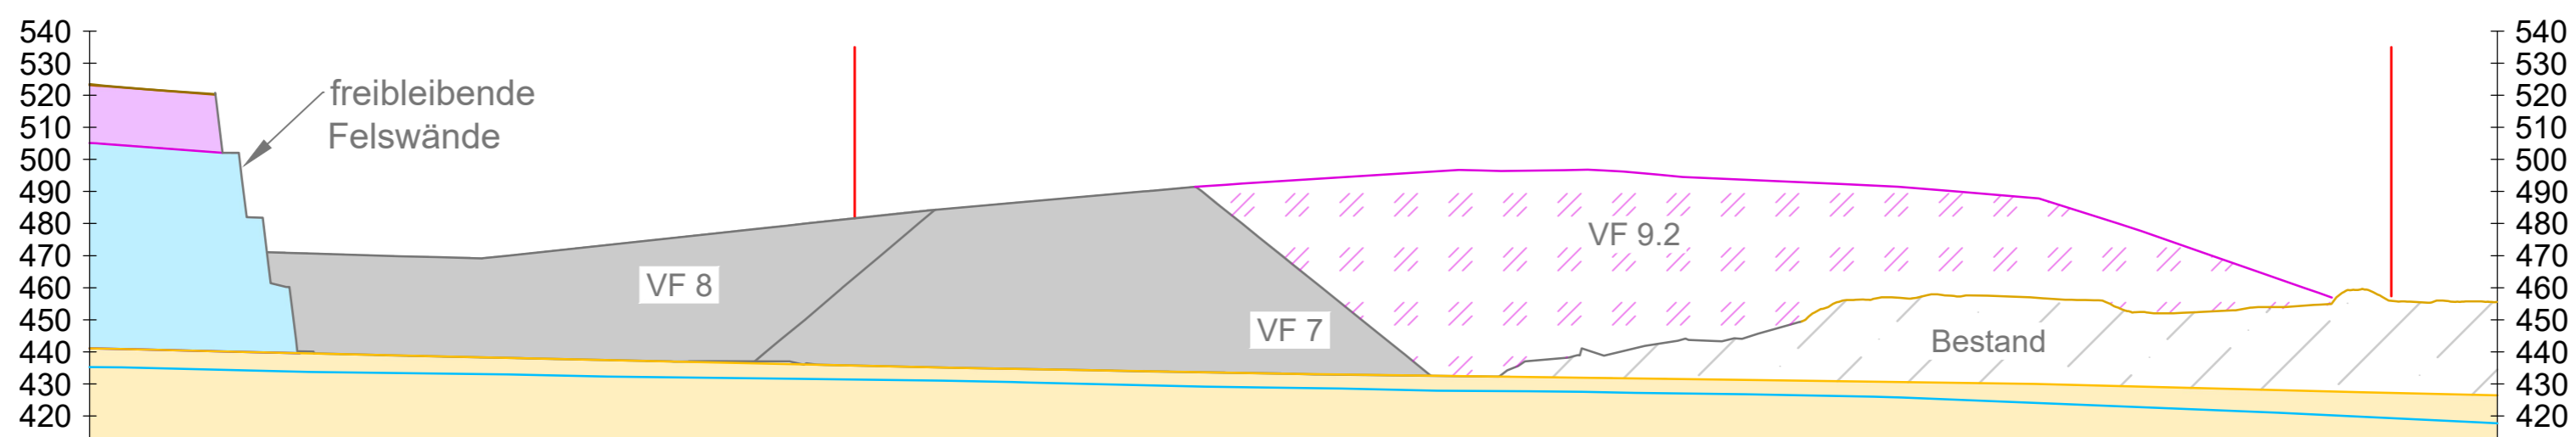

Stationierung	0+000	0+020	0+040	0+060	0+080	0+100	0+120	0+140	0+160	0+180	0+200	0+220	0+240	0+260	0+280	0+300	0+320	0+340	0+360	0+380	0+400	0+420	0+440	0+460	0+480	0+500	0+520	0+540	0+560	0+580	0+600	0+620	0+640	0+660	0+680	0+700	0+720	0+740	0+750	
Bestand	523.48	521.75	520.31																																					
9.2 Verfüllung	

Legende

- Genehmigungsgrenze
- Überdeckung
- Verfüllung Abschnitt 5
- Erweiterungsgrenze
- Dolomit (ob. Muschelkalk)
- Verfüllung Abschnitt 6
- Abbau
- Kalk (oberer Muschelkalk)
- Verfüllung Abschnitt 7
- Bestand
- mittlerer Muschelkalk
- Verfüllung Abschnitt 8
- vorangegangene Abschnitte
- Grundwasserhochstand +1m
- Verfüllung Abschnitt 9.1, 9.2

Siebmühlstraße 36, 70771 Leinfelden-Echterdingen
Tel. 07 11 - 99 760 7-60, Fax. 07 11 - 99 760 7-80
E-Mail: info@dorrn.de

Maßstab:
1 : 2.000 (DIN A1)

E. Gröner & Sohn Schotterwerk GmbH & Co. KG
Rotwiesen 1, 72186 Empfingen
Steinbruch Sulz-Fischingen
Blmsch-Antrag Erweiterung

Querschnitt 1

gezeichnet:
Dr. N. Dörr, 23.06.2022

gesehen:

Planummer:
T21-0202/9