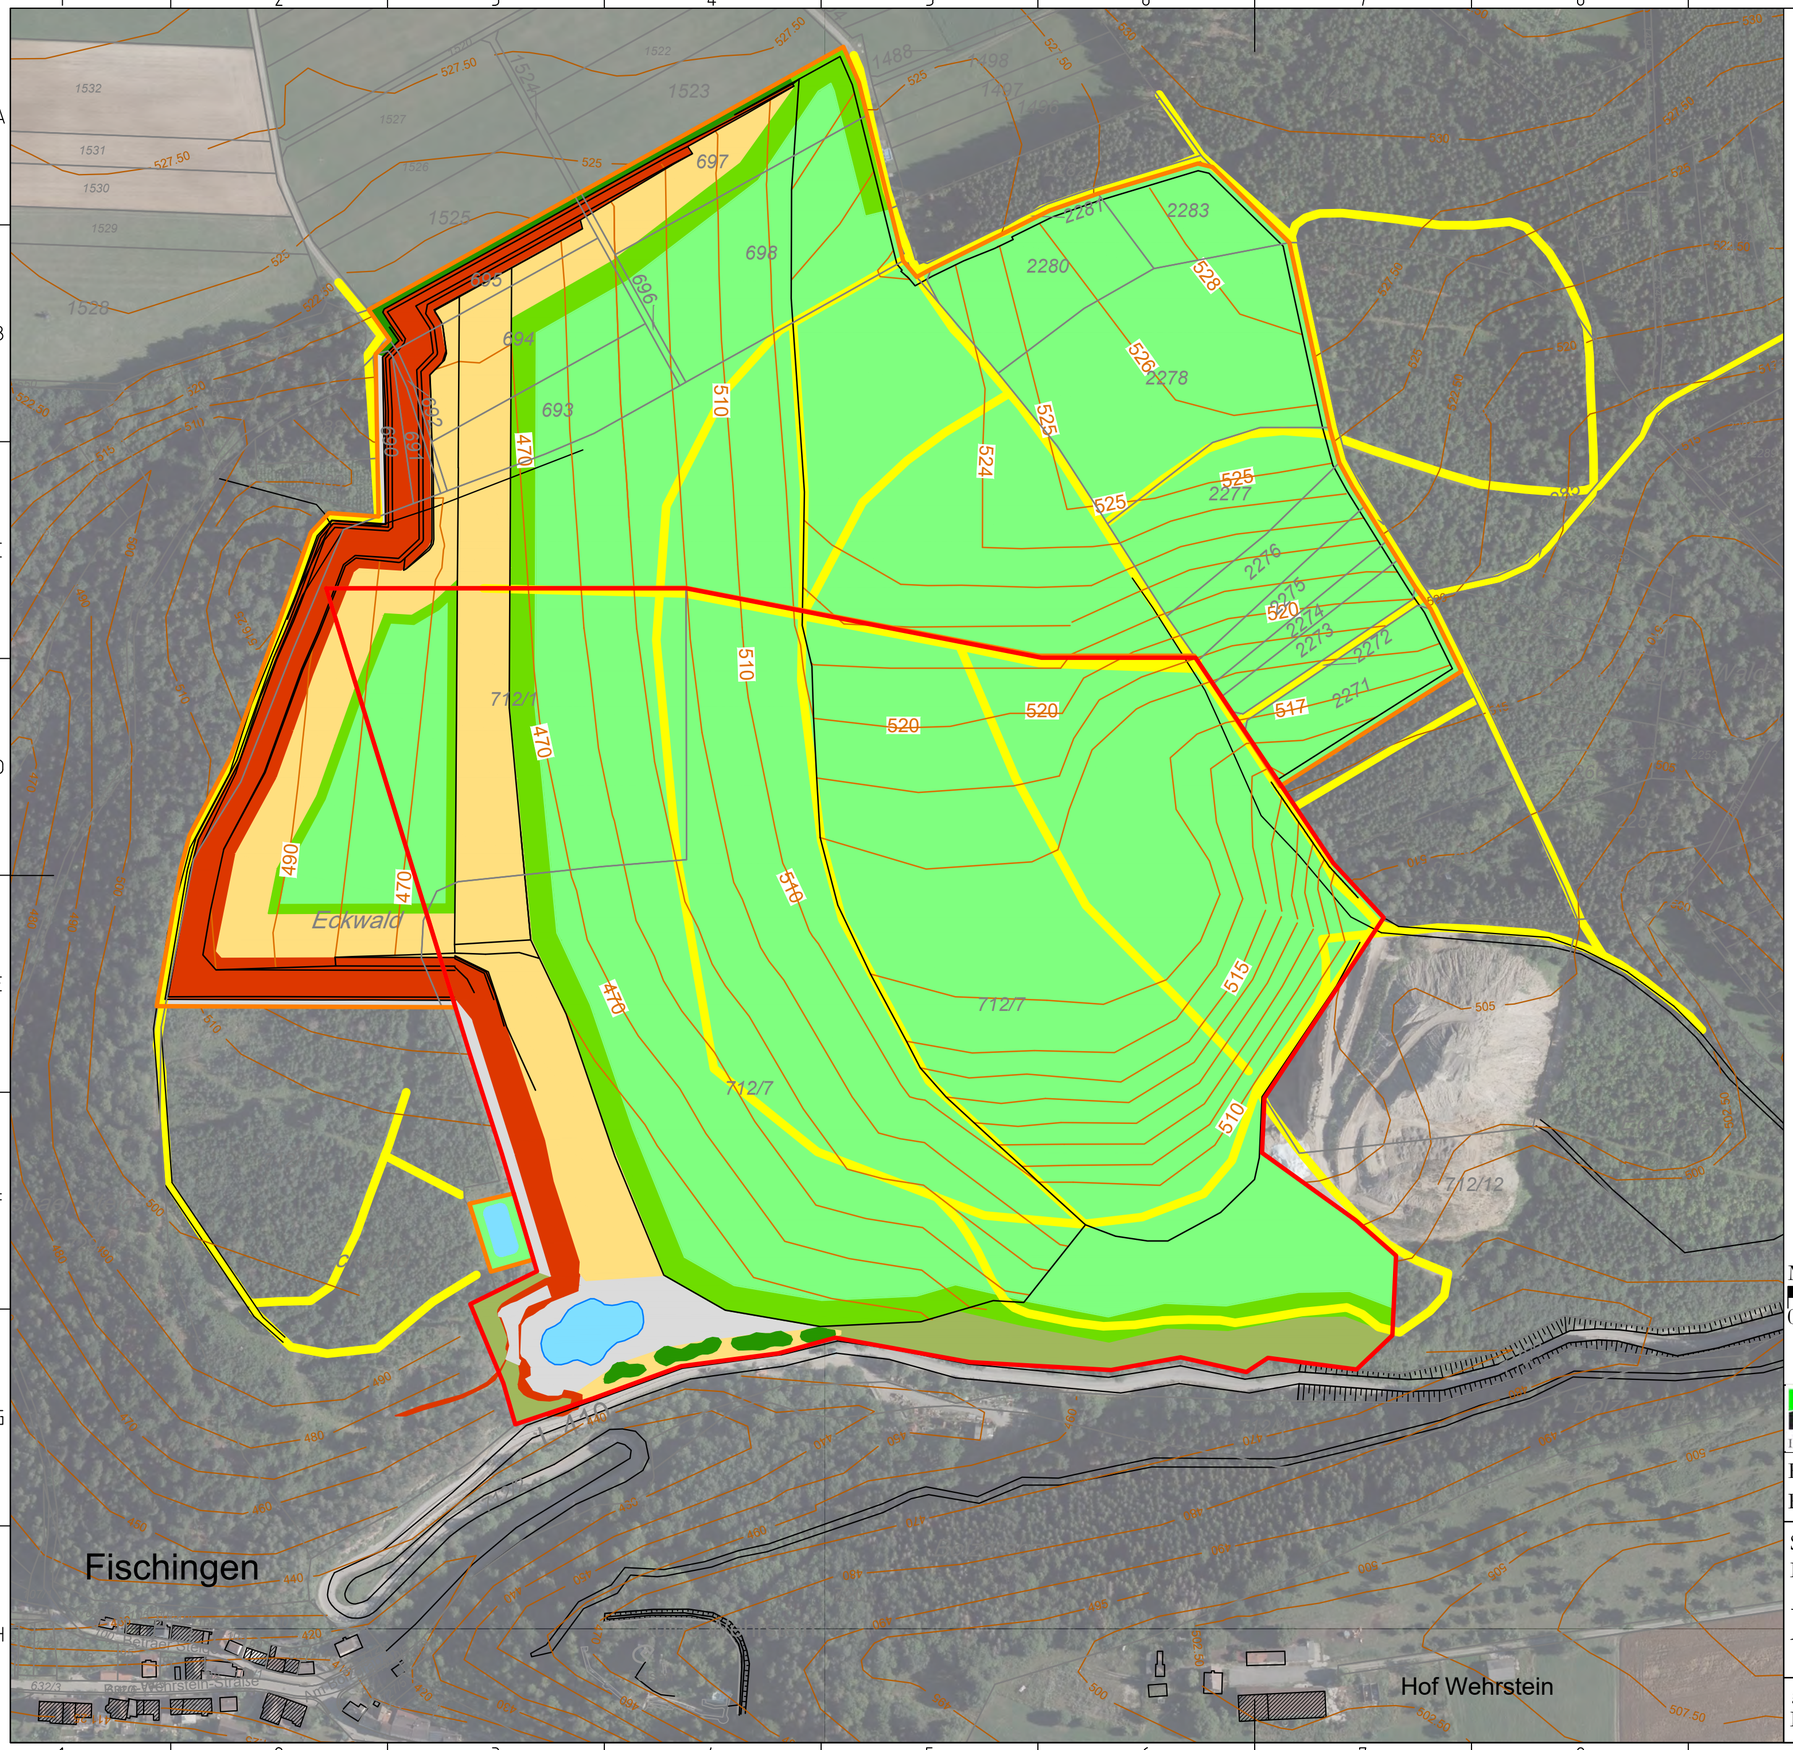


Legende

- bestehende Steinbruchgrenze
- geplante Steinbrucherweiterung

Rekultivierter Steinbruch:

- naturnahe Aufforstungen
- Waldtrauf
- langsame Sukzession auf Steinbruchsohle (unverfüllt)
- Sukzession auf Verfüllmaterial
- Verbleibende Felswände im Westen
- Steinbruchgewässer
- Schutzpflanzung (Hecke) am Nordrand
- Waldwege

Steinbruchsüdrand:

- Sukzession zum Trockenwald / Hangwald auf Steilböschungen im Süden
- Gehölzpflanzungen auf Randwall

Maßstab:

0 m — 250 m

N W O S

DÖRR INGENIEURBÜRO
Siebenmühlenstrasse 36, 70771 Leinfelden-Echterdingen
Tel. 07 11 - 99 760 7-60, Fax. 07 11 - 99 760 7-80
EMail: info@doerrib.de

E. Gfrörer & Sohn Schotterwerk GmbH & Co. KG
Rotwiesen 1, 72186 Empfingen

Maßstab: 1 : 2.500

Steinbruch Fischingen-Eckwald
LBP Steinbrucherweiterung

LBP 2022

a	
b	
c	
d	
e	
f	

gezeichnet: L. Schmelzle, den 01.06.2022

gesehen:

Plannummer: U20-0201/4