


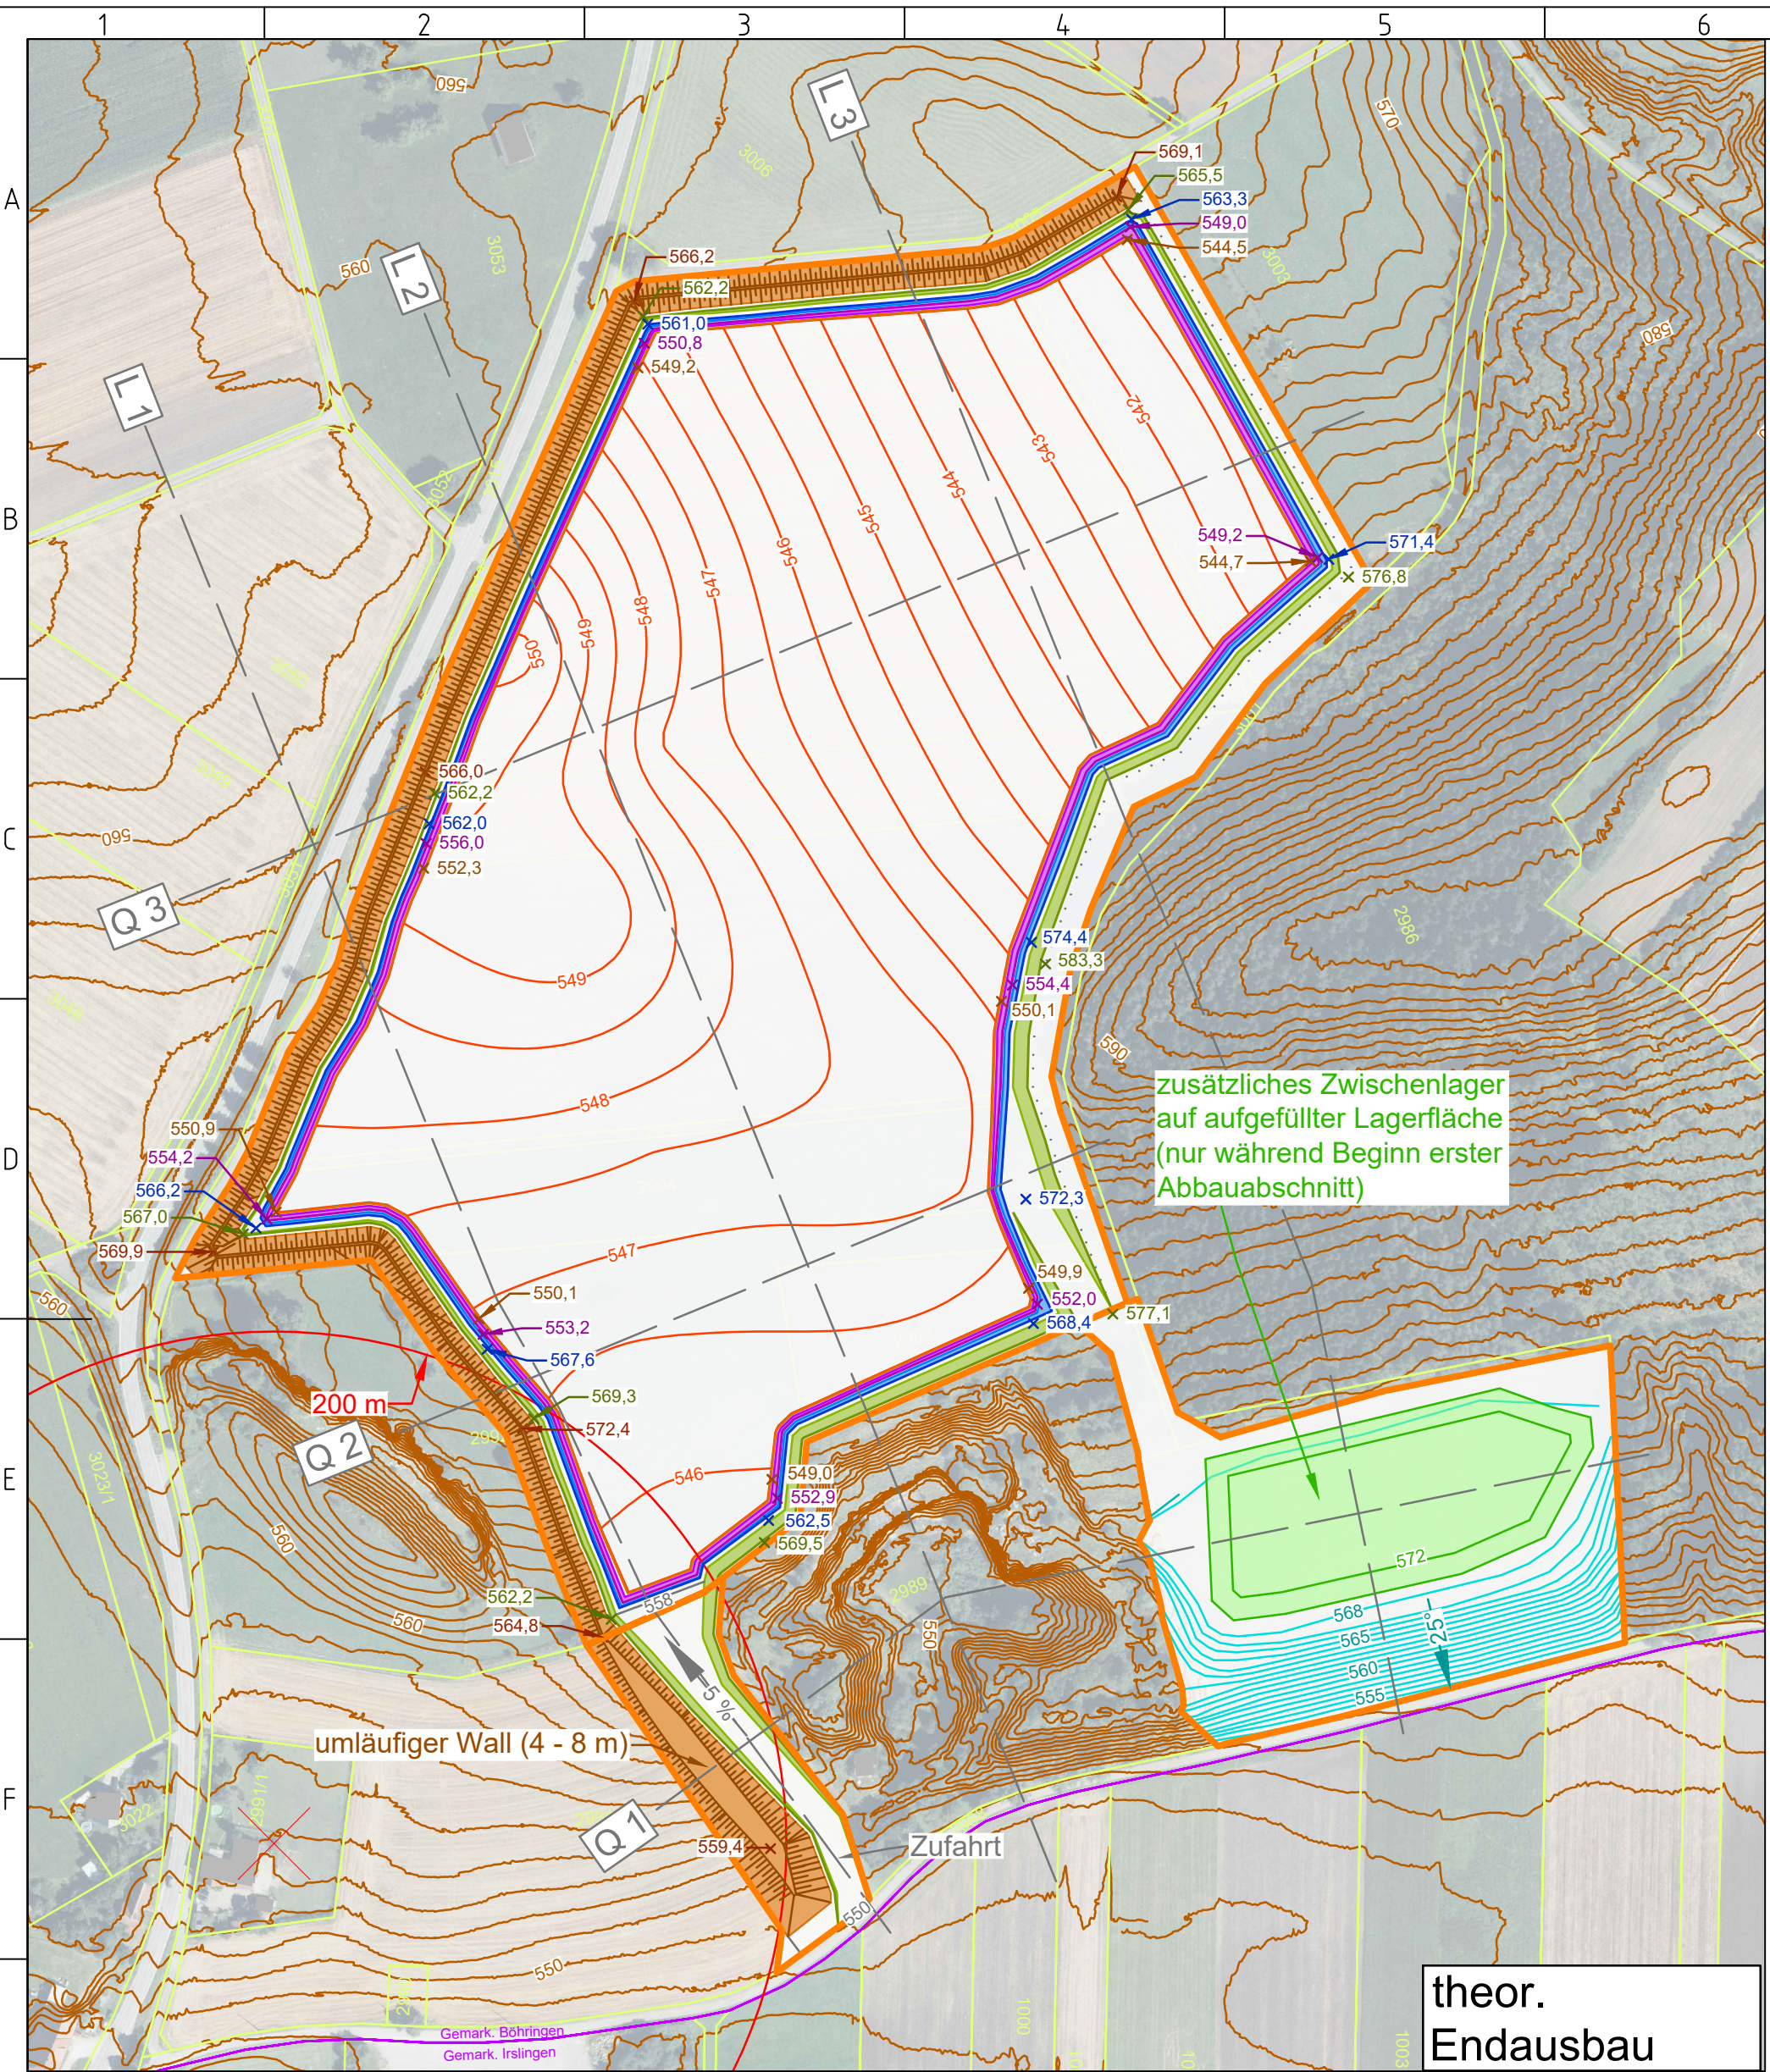

Legende

	Vorhabensfläche		Verfüllmodell (Abschnitte)
	Überlager		Zwischenlagerhalde
	Grundgips		Abstand nach Mariahochheim
	Taubgestein		Fahrweg
	Böhringen Sulfat		Schnittlinien
	Abraumwall		

Datenquellen:


- DGM 1m: LGL 12.03.2017
- Orthophotos: LGL 23.08.2016
- Flurkarte: LGL 30.06.2021

Hinweise:

- Alle Höhenangaben in m ü NN
- Koordinatensystem ist GK3
- In Bereichen von Feldern, Hecken, o.ä. können die Höhenlinien aufgrund der Vegetationsauflage von den tatsächlichen Bodenhöhen abweichen. Besonders stark ist dieser Effekt bei bewaldeten Gebieten.
- Elemente in UTM wurden mittels BWTA2017 (KootransBW) nach GK3 transformiert.

Maßstab:

0 m 250 m

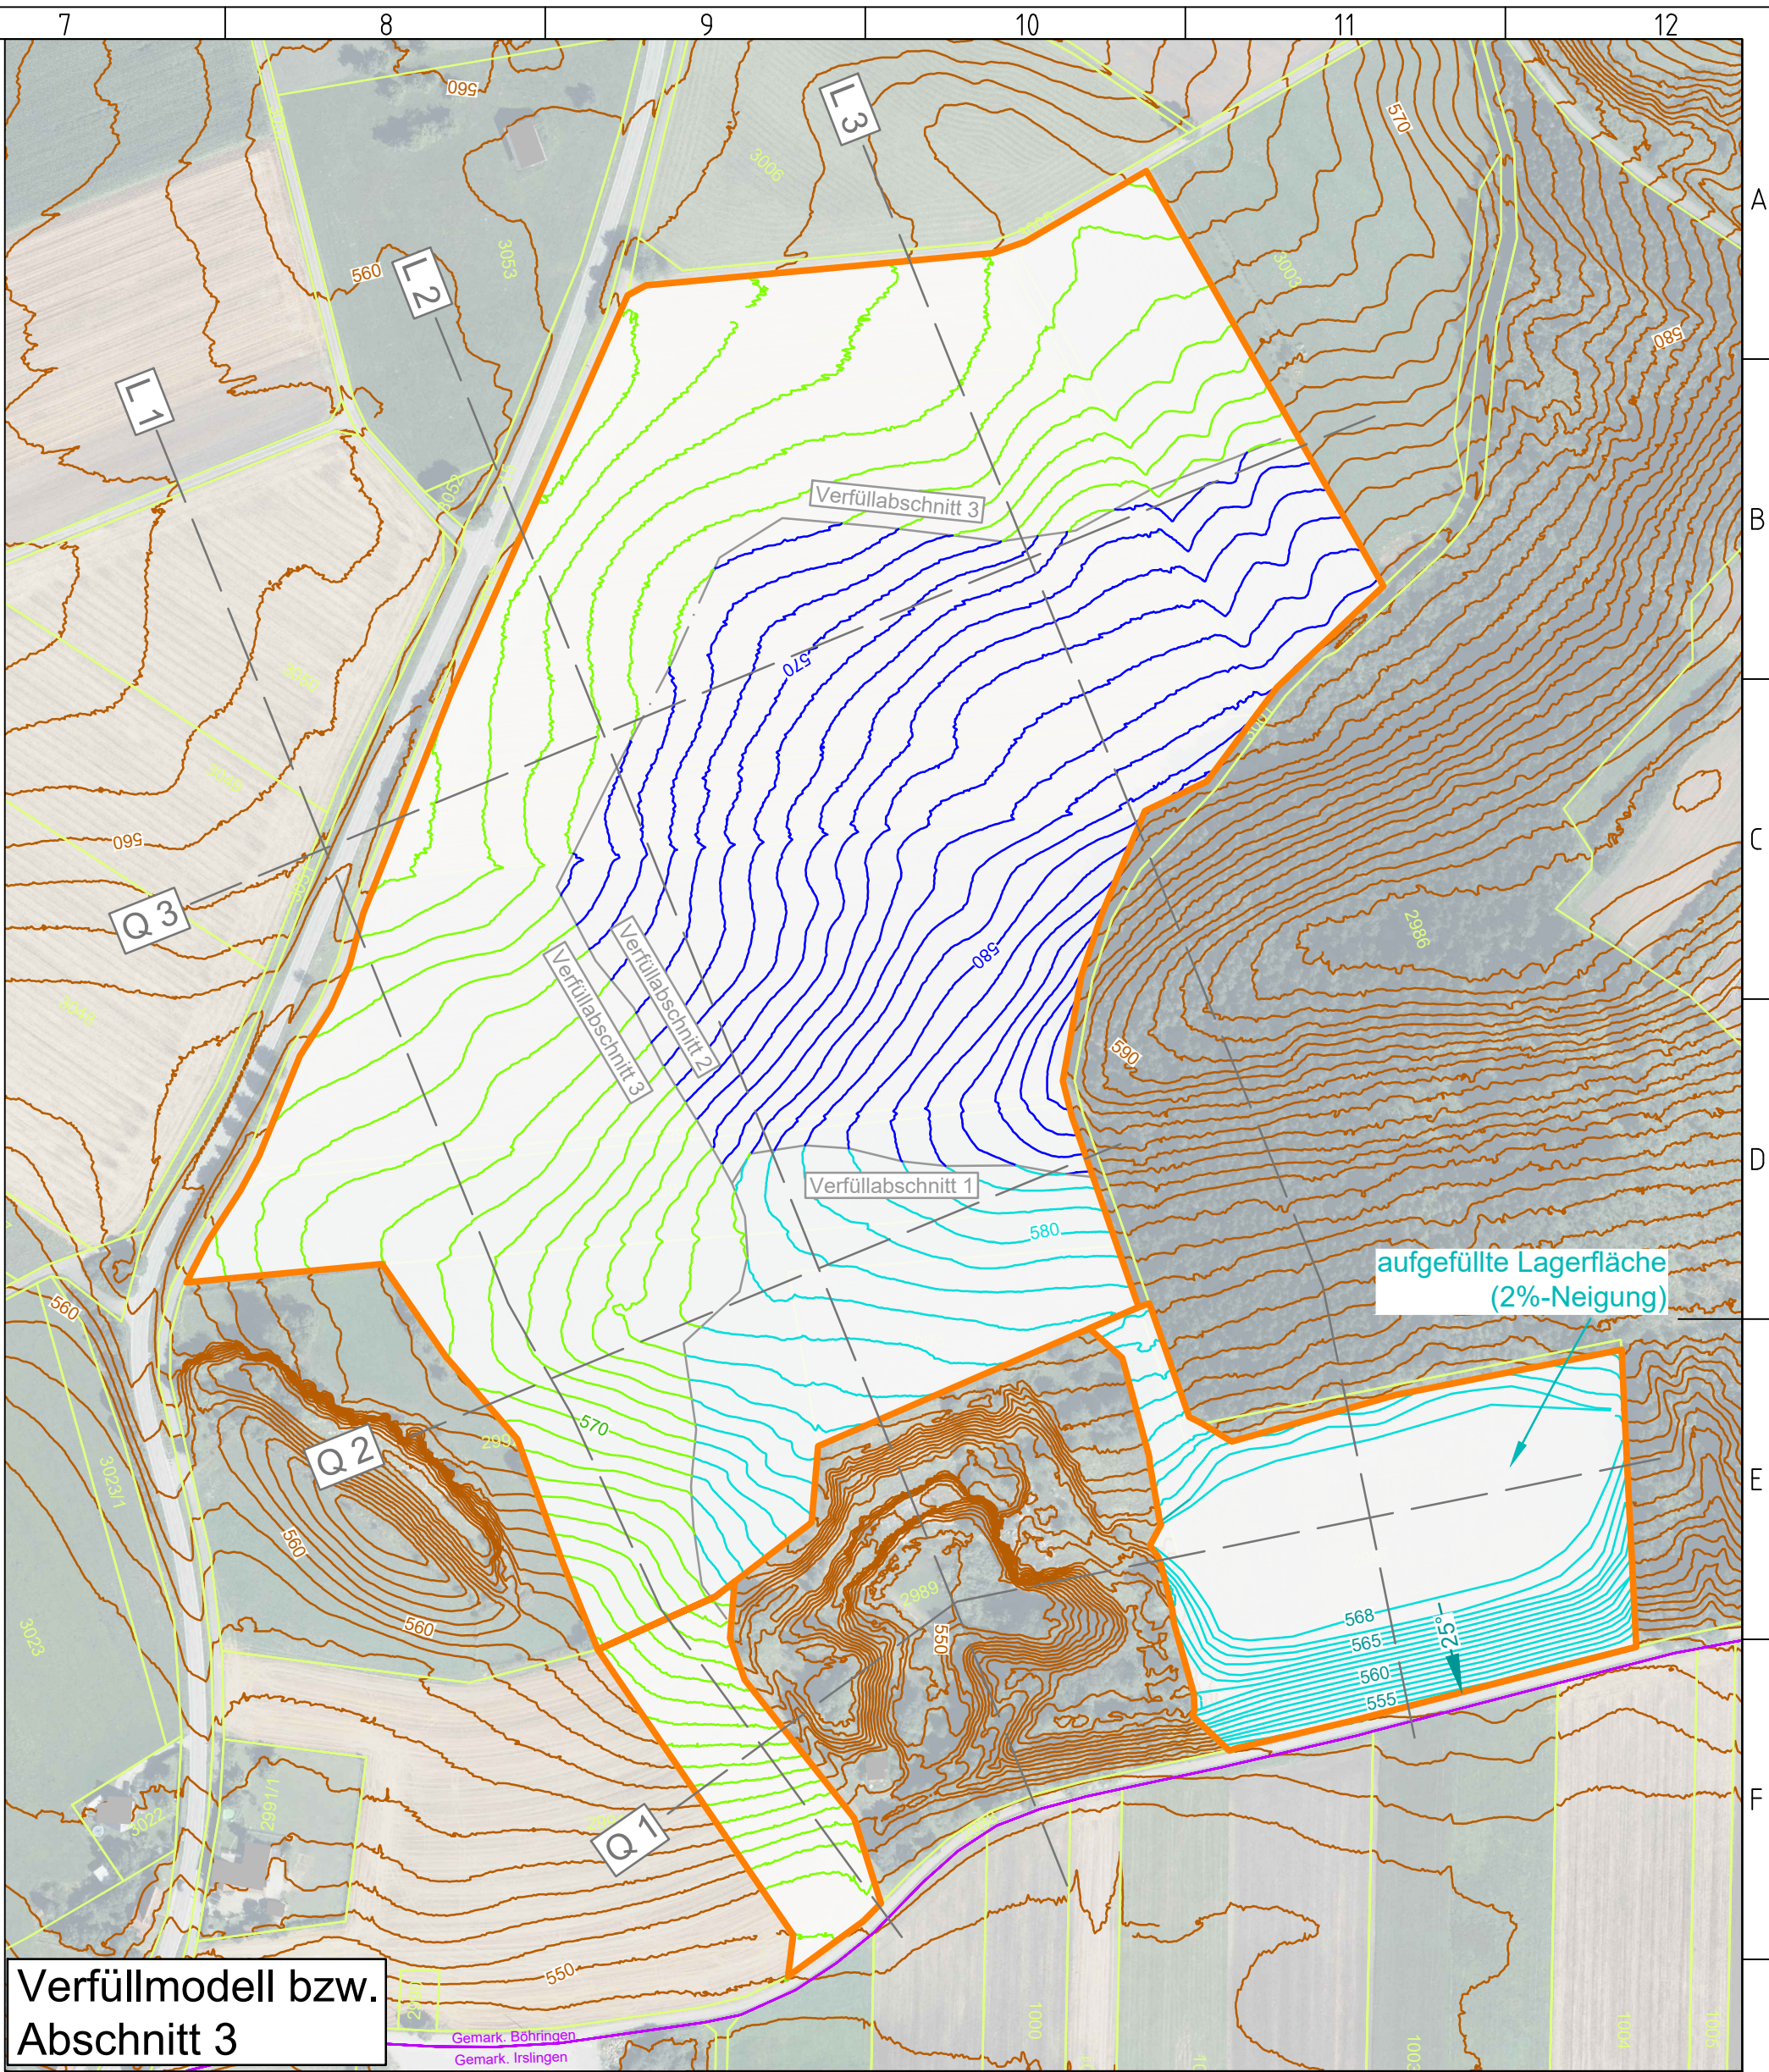

Verfüllmodell bzw. Abschnitt 3

Datenquellen:

- DGM 1m: LGL 12.03.2017
- Orthophotos: LGL 23.08.2016
- Flurkarte: LGL 30.06.2021

Hinweise:

- Alle Höhenangaben in m ü NN
- Koordinatensystem ist GK3
- In Bereichen von Feldern, Hecken, o.ä. können die Höhenlinien aufgrund der Vegetationsauflage von den tatsächlichen Bodenhöhen abweichen. Besonders stark ist dieser Effekt bei bewaldeten Gebieten.
- Elemente in UTM wurden mittels BWTA2017 (KootransBW) nach GK3 transformiert.

Maßstab:

0 m 250 m

Gebrüder Bantle GmbH & Co. KG
Dunninger Str. 20, 78662 Böisingen

Gipsbruch Mariahochheim
BlmSch-Antrag Steinbruch

Abbau-, Verfüllmodell

gezeichnet: Dr. N. Dörr, 05.05.2022

gesehen:

Maßstab: 1 : 2.500 (DIN A2)

a
b
c
d
e
f

Plannummer: T21-0102/3