


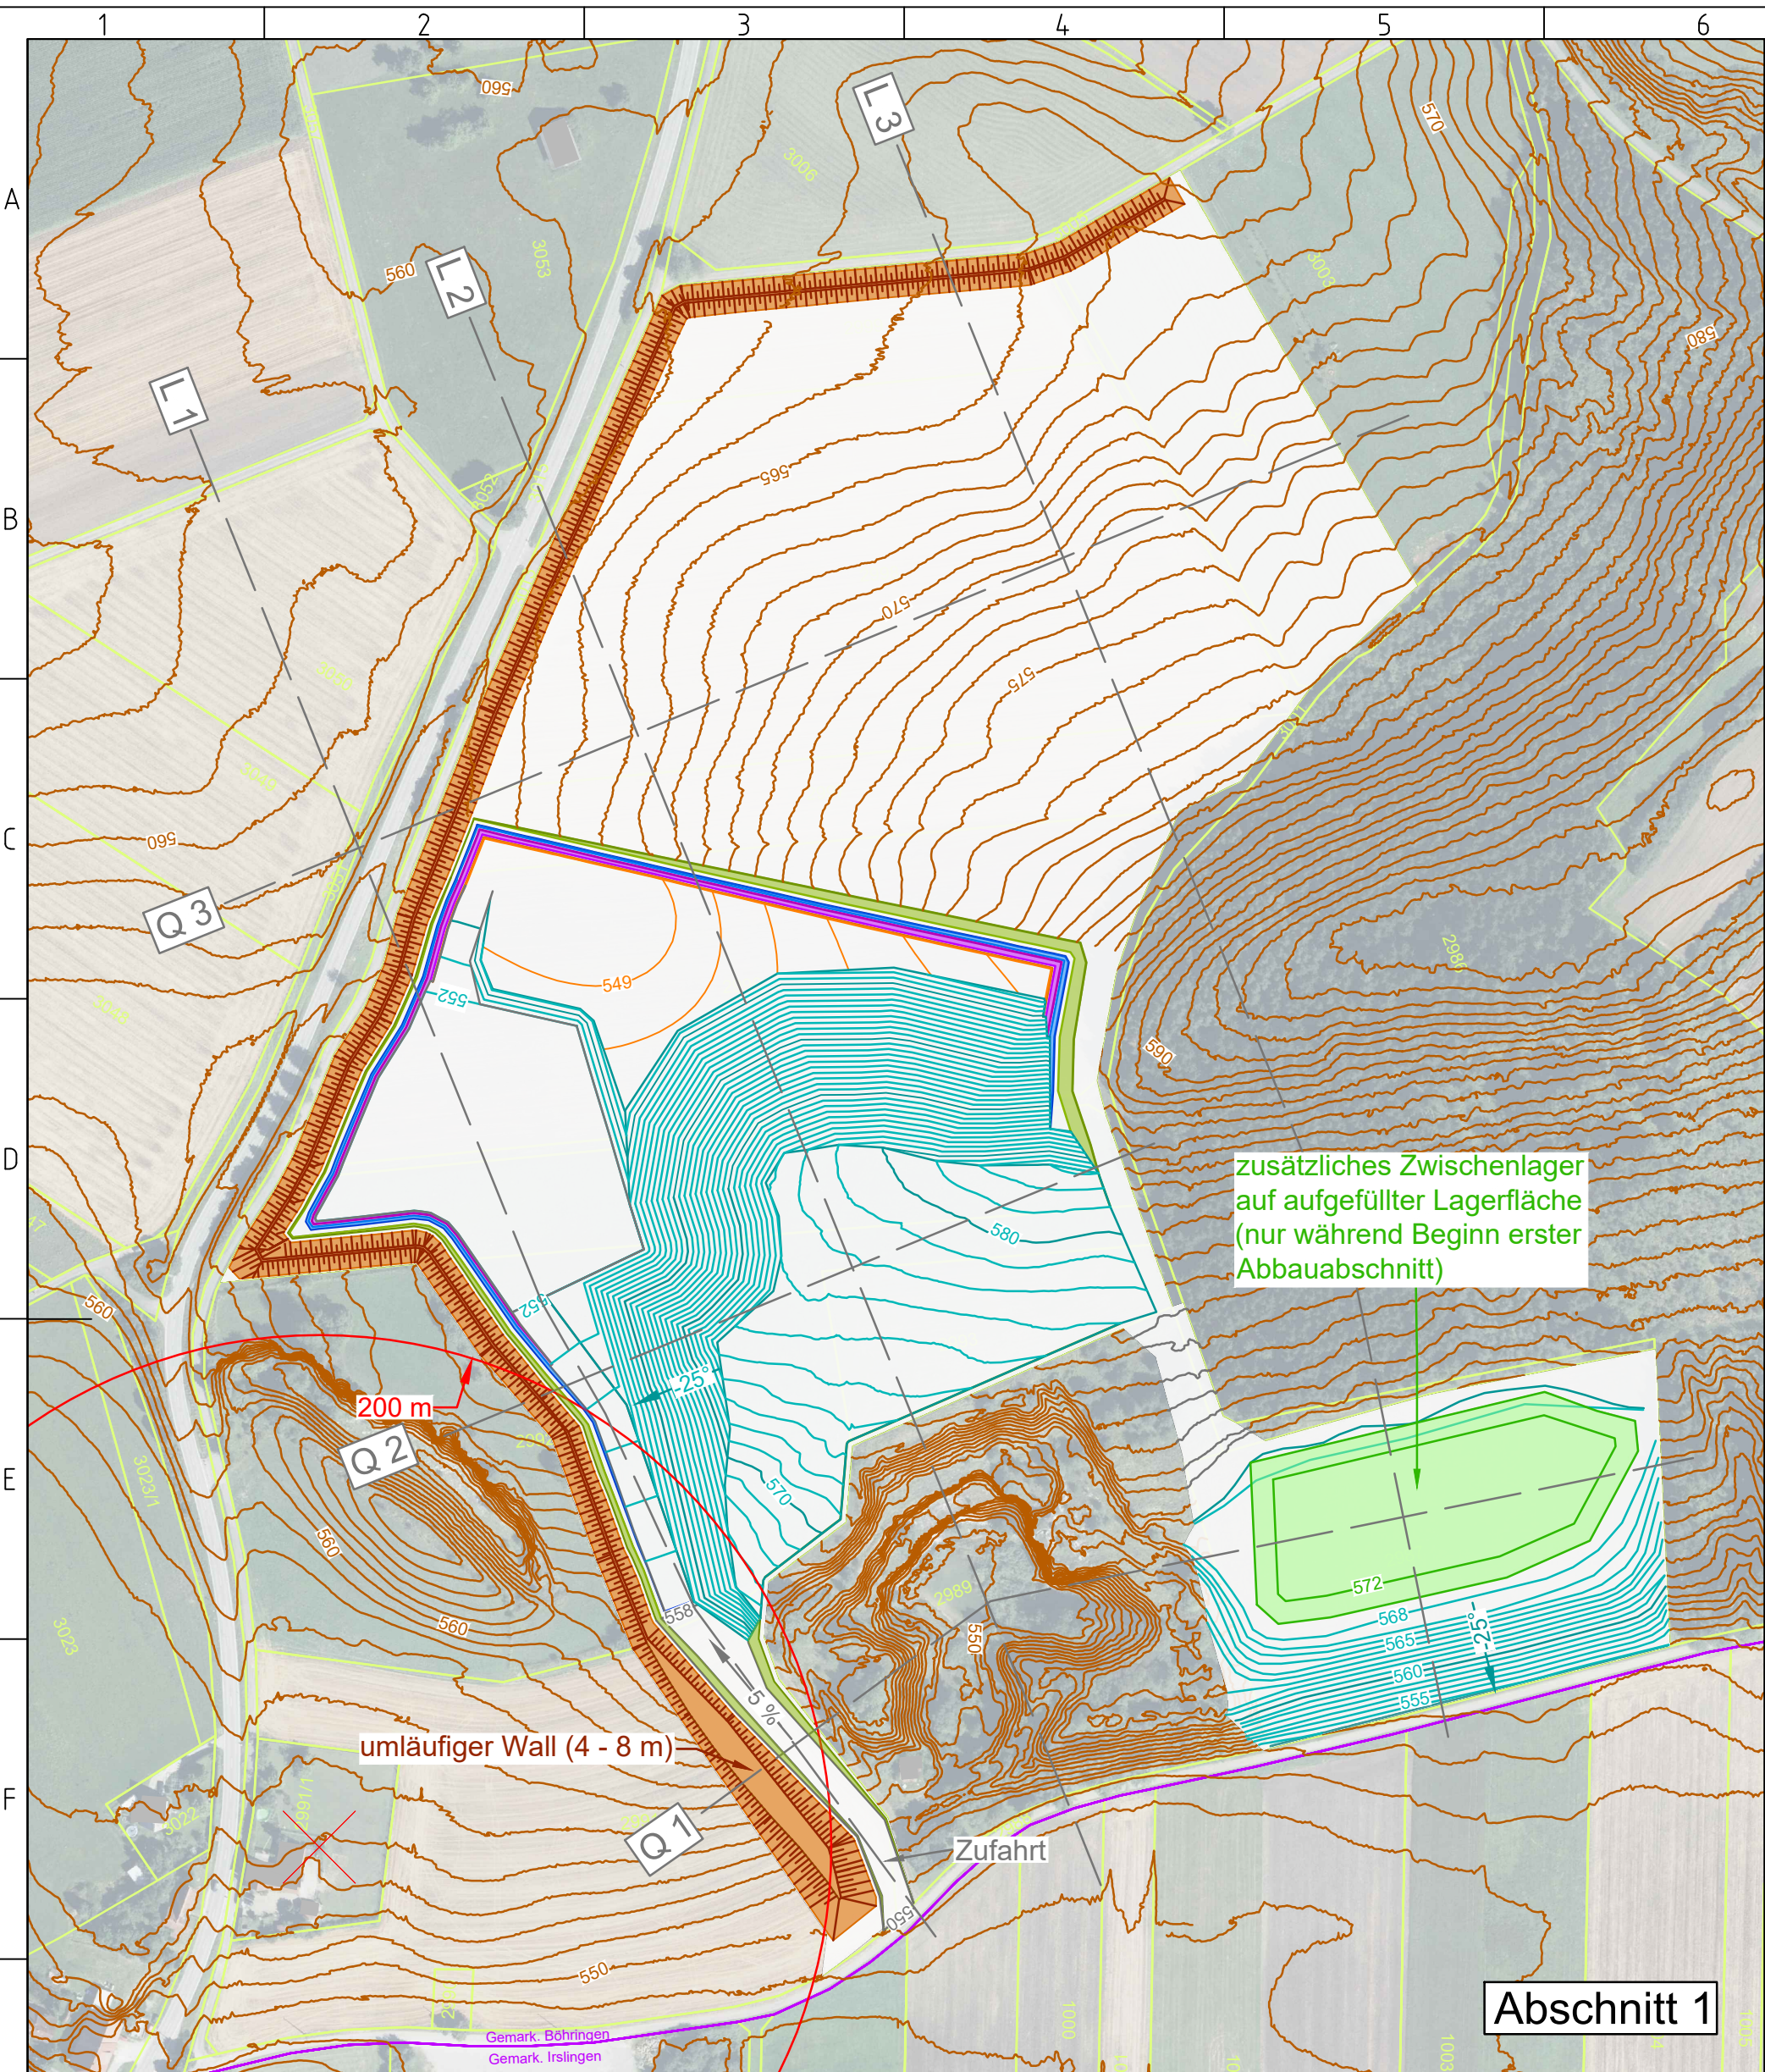


Legende

	Vorhabensfläche		Verfüllung
	Überlager		Zwischenlagerhalde
	Grundgips		Abstand nach Mariahochheim
	Taubgestein		Wiederhergestelltes Gelände
	Böhringen Sulfat		
	Abraumwall		

Maßstab:

0 m 250 m

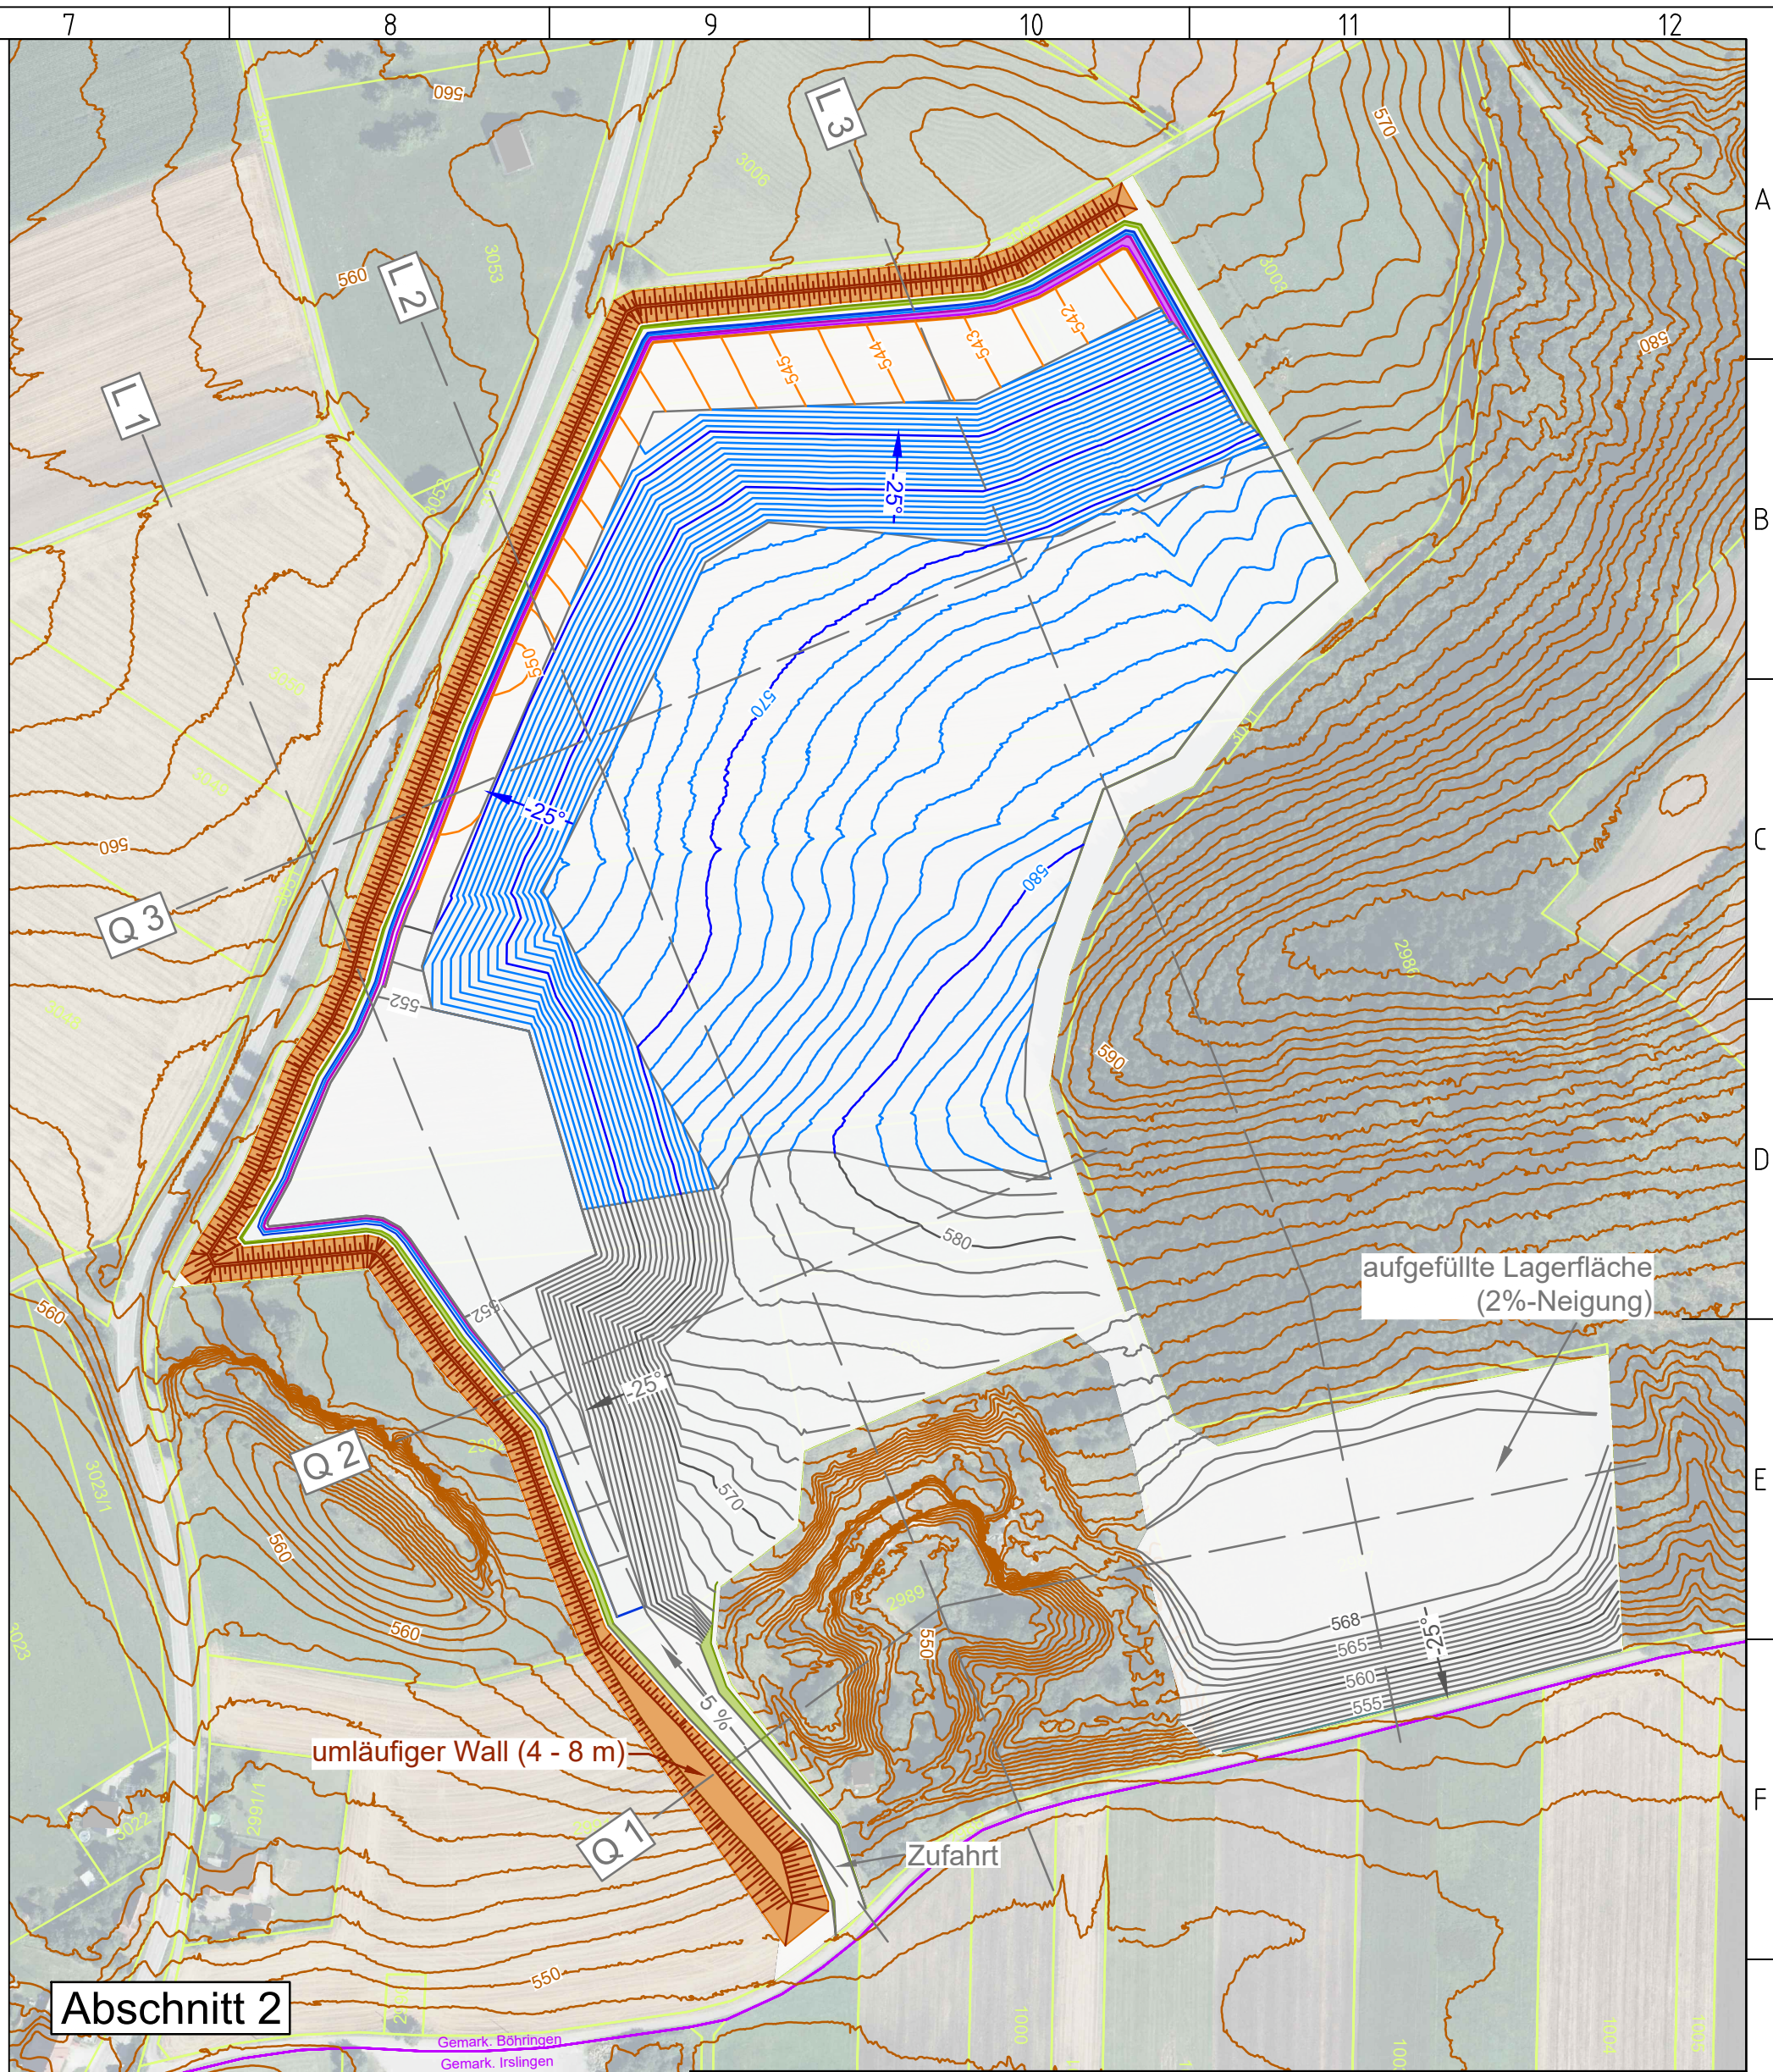

Datenquellen:

- DGM 1m: LGL 12.03.2017
- Orthophotos: LGL 23.08.2016
- Flurkarte: LGL 30.06.2021

Hinweise:

- Alle Höhenangaben in m ü NN
- Koordinatensystem ist GK3
- In Bereichen von Feldern, Hecken, o.ä. können die Höhenlinien aufgrund der Vegetationsauflage von den tatsächlichen Bodenhöhen abweichen. Besonders stark ist dieser Effekt bei bewaldeten Gebieten.
- Elemente in UTM wurden mittels BWTA2017 (KootransBW) nach GK3 transformiert.

Maßstab:

0 m 250 m

DÖRR
INGENIEURBÜRO

Siebenmühlenstraße 36, 70771 Leinfelden-Echterdingen
Tel. 07 11 - 99 760 7-60, Fax. 07 11 - 99 760 7-80
Email: info@doerrib.de

Gebrüder Bantle GmbH & Co. KG Dunninger Str. 20, 78662 Böisingen	Maßstab: 1 : 2.500 (DIN A2)	
Gipsbruch Mariahochheim BlmSch-Antrag Steinbruch	a	
Abschnitt 1 und 2	b	
	c	
	d	
	e	
	f	
gezeichnet: Dr. N. Dörr, 18.03.2022	gesehen:	Plannummer: T21-0102/4