


**Flächen deren Besitz vorübergehend entzogen wird**

bei Wegflächen,  
beidseitiger Arbeitsstreifen von ca. 10 m

**Flächen die dauerhaft entzogen werden**

**Zeichenerklärung**

- |                            |                        |  |
|----------------------------|------------------------|--|
| vorhanden                  | geplant                | Grenzen  |
|                            |                        | Gebietsgrenze  |
|                            |                        | LGr=Landesgrenze, KGr=Kreisgrenze,<br>GGr=Gemeidegrenze, Gemarkungsgrenze  |
| <b>Verkehrsanlagen</b>     |                        |  |
|                            |                        | L=Landesstraße, K=Kreisstraße,<br>GV=Gemeindeverbindungsstraße   |
| <b>Feld- und Waldwege:</b> |                        |  |
|                            |                        | Befestigung mit Asphalt, Beton o.Ä.; Fahrbahnbreite:F=3,0m,Kronenbreite:Kr=4,0m<br>Abweichungen sind durch Beschrieb angegeben |
|                            |                        | Befestigung mit Schotter, Kies o.Ä.; Fahrbahnbreite:F=3,0m,Kronenbreite:Kr=4,0m<br>Abweichungen sind durch Beschrieb angegeben |
|                            |                        | ohne Befestigung (Grünweg)   |
| <b>6400</b>                | <b>Maßnahme Nummer</b> |  |

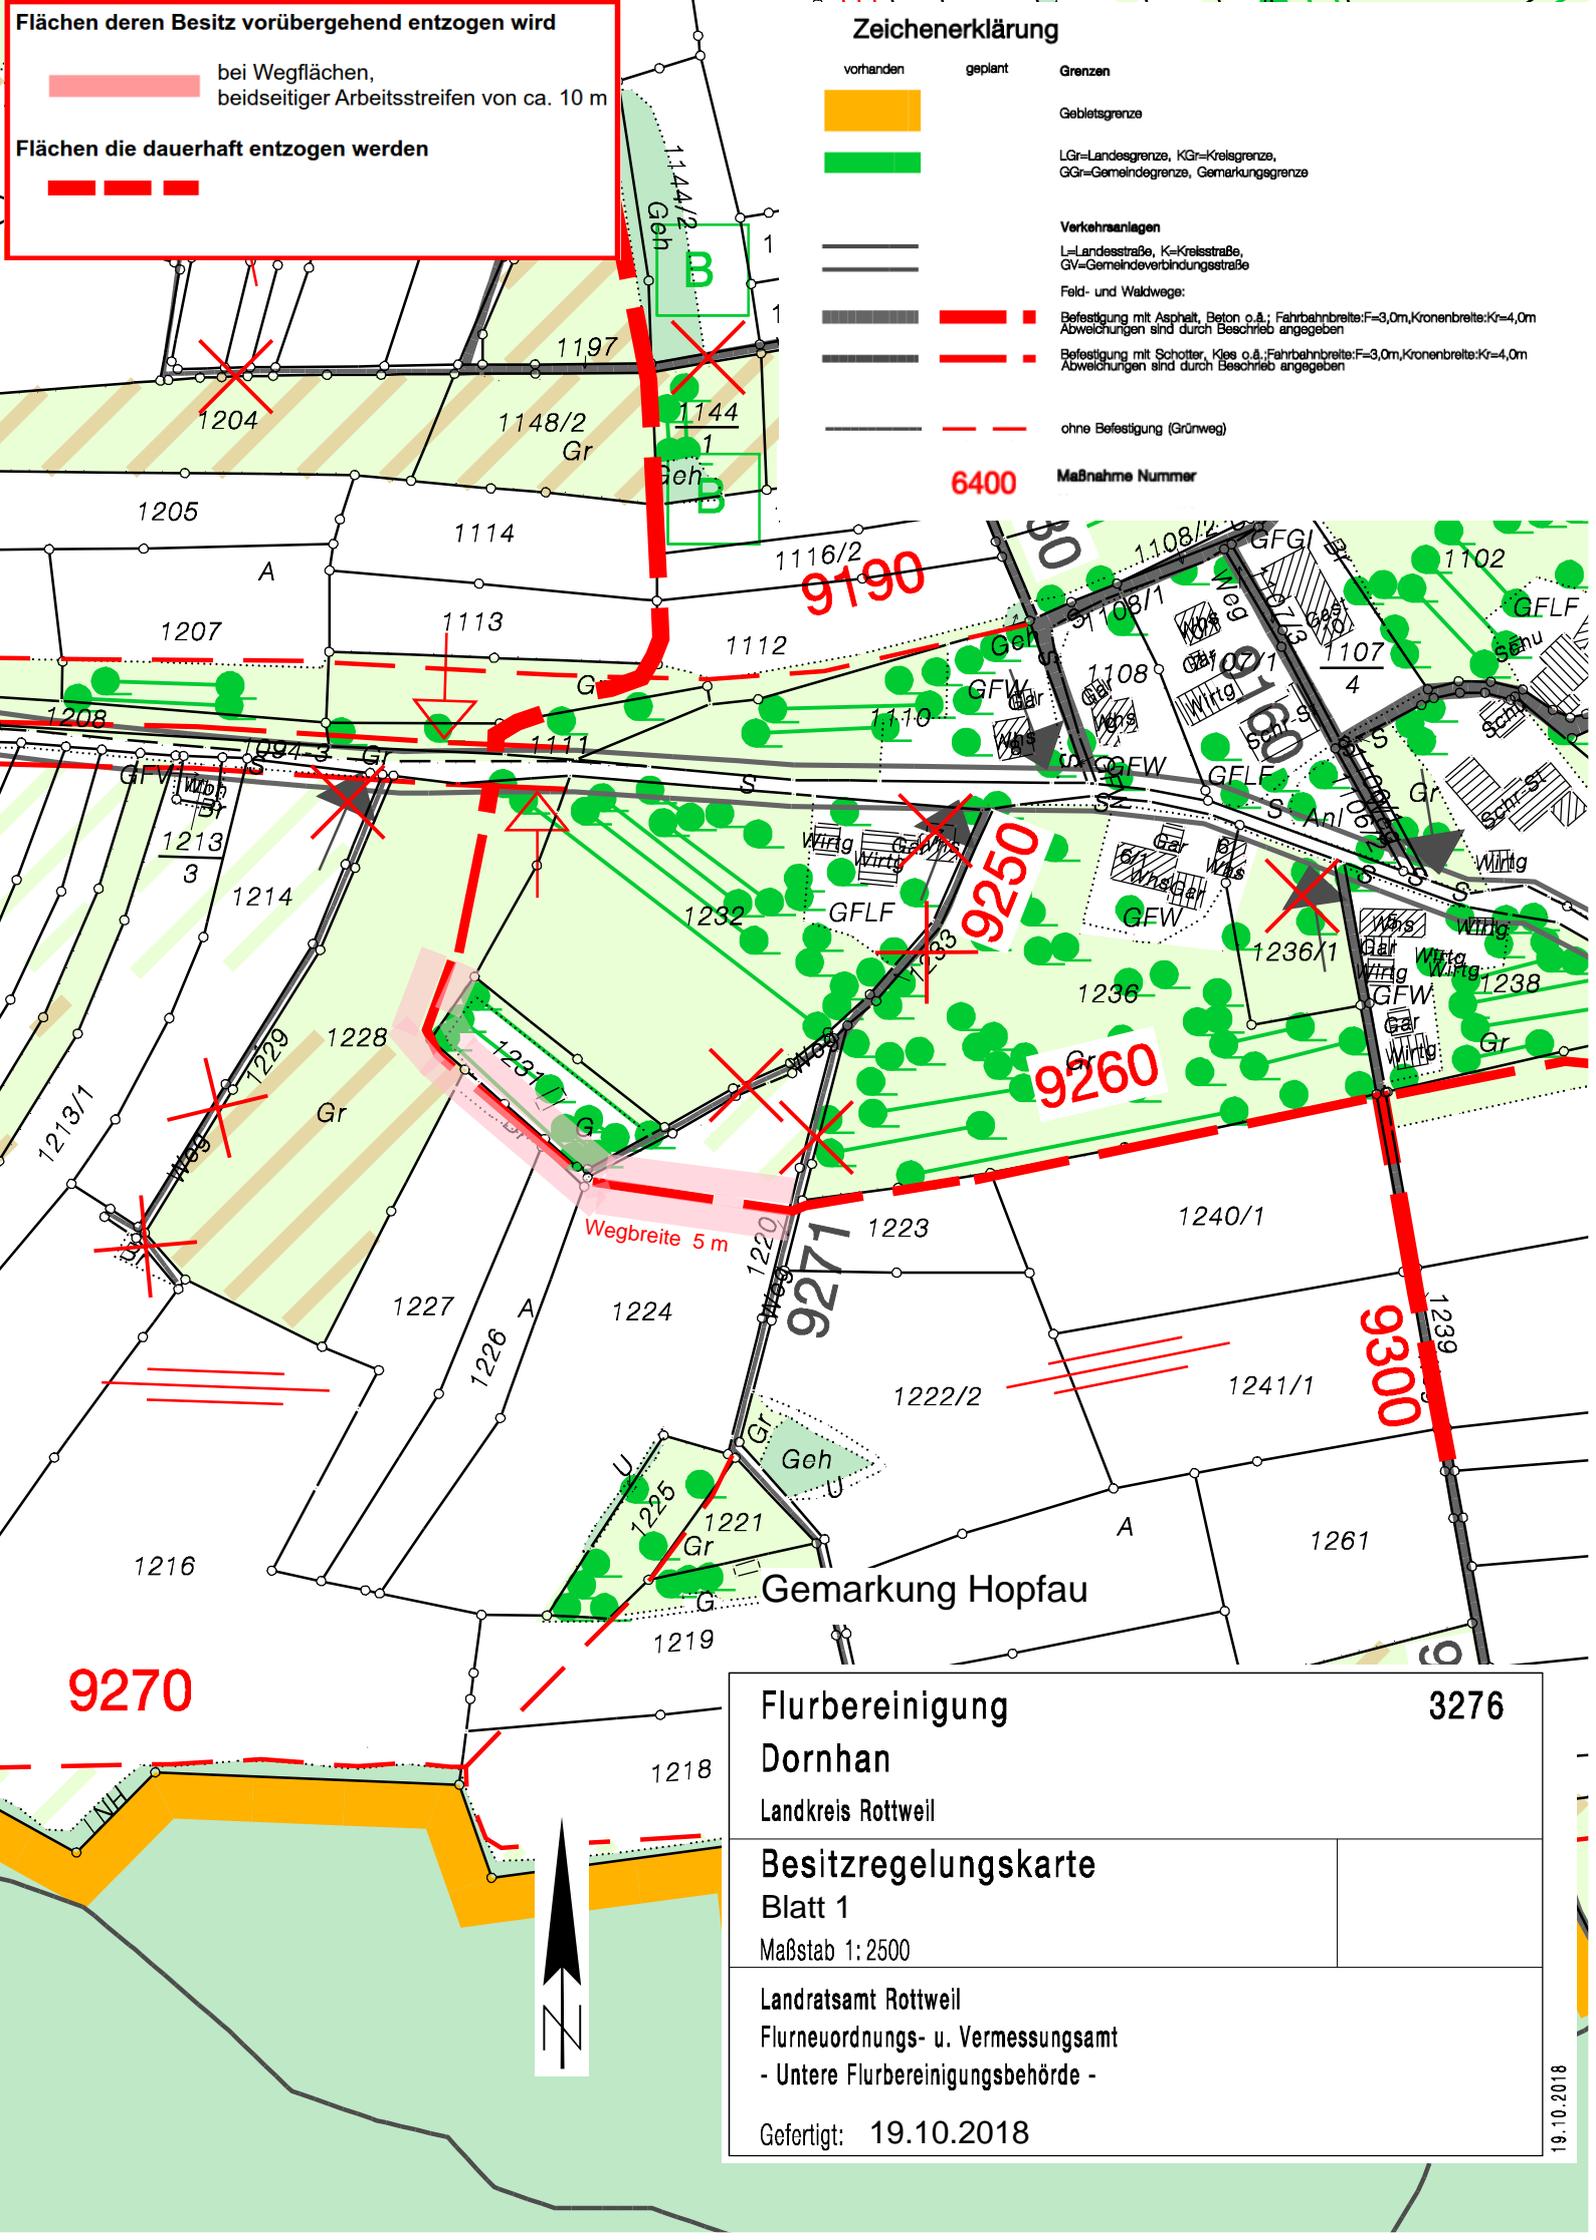

Flurbereinigung	3276
Dornhan	
Landkreis Rottweil	
<b>Besitzregelungskarte</b>	
Blatt 1	
Maßstab 1:2500	
Landratsamt Rottweil	
Flurneuordnungs- u. Vermessungsamt	
- Untere Flurbereinigungsbehörde -	
Gefertigt: 19.10.2018	


**Flächen deren Besitz vorübergehend entzogen wird**

bei Wegflächen,  
beidseitiger Arbeitsstreifen von ca. 10 m

**Flächen die dauerhaft entzogen werden**

**Zeichenerklärung**

- vorhanden
- geplant
- Grenzen
- Gebietsgrenze
- LG=Landesgrenze, KG=Kreisgrenze, GG=Gemeindegrenze, Gemarkungsgrenze
- Verkehrsanlagen
- L=Landesstraße, K=Kreisstraße, GV=Gemeindeverbindungsstraße
- Feld- und Waldwege:
- Befestigung mit Asphalt, Beton o.ä.; Fahrbahnbreite:F=3,0m,Kronenbreite:Kr=4,0m Abweichungen sind durch Beschrieb angegeben
- Befestigung mit Schotter, Kies o.ä.; Fahrbahnbreite:F=3,0m,Kronenbreite:Kr=4,0m Abweichungen sind durch Beschrieb angegeben
- ohne Befestigung (Grünweg)
- Maßnahme Nummer

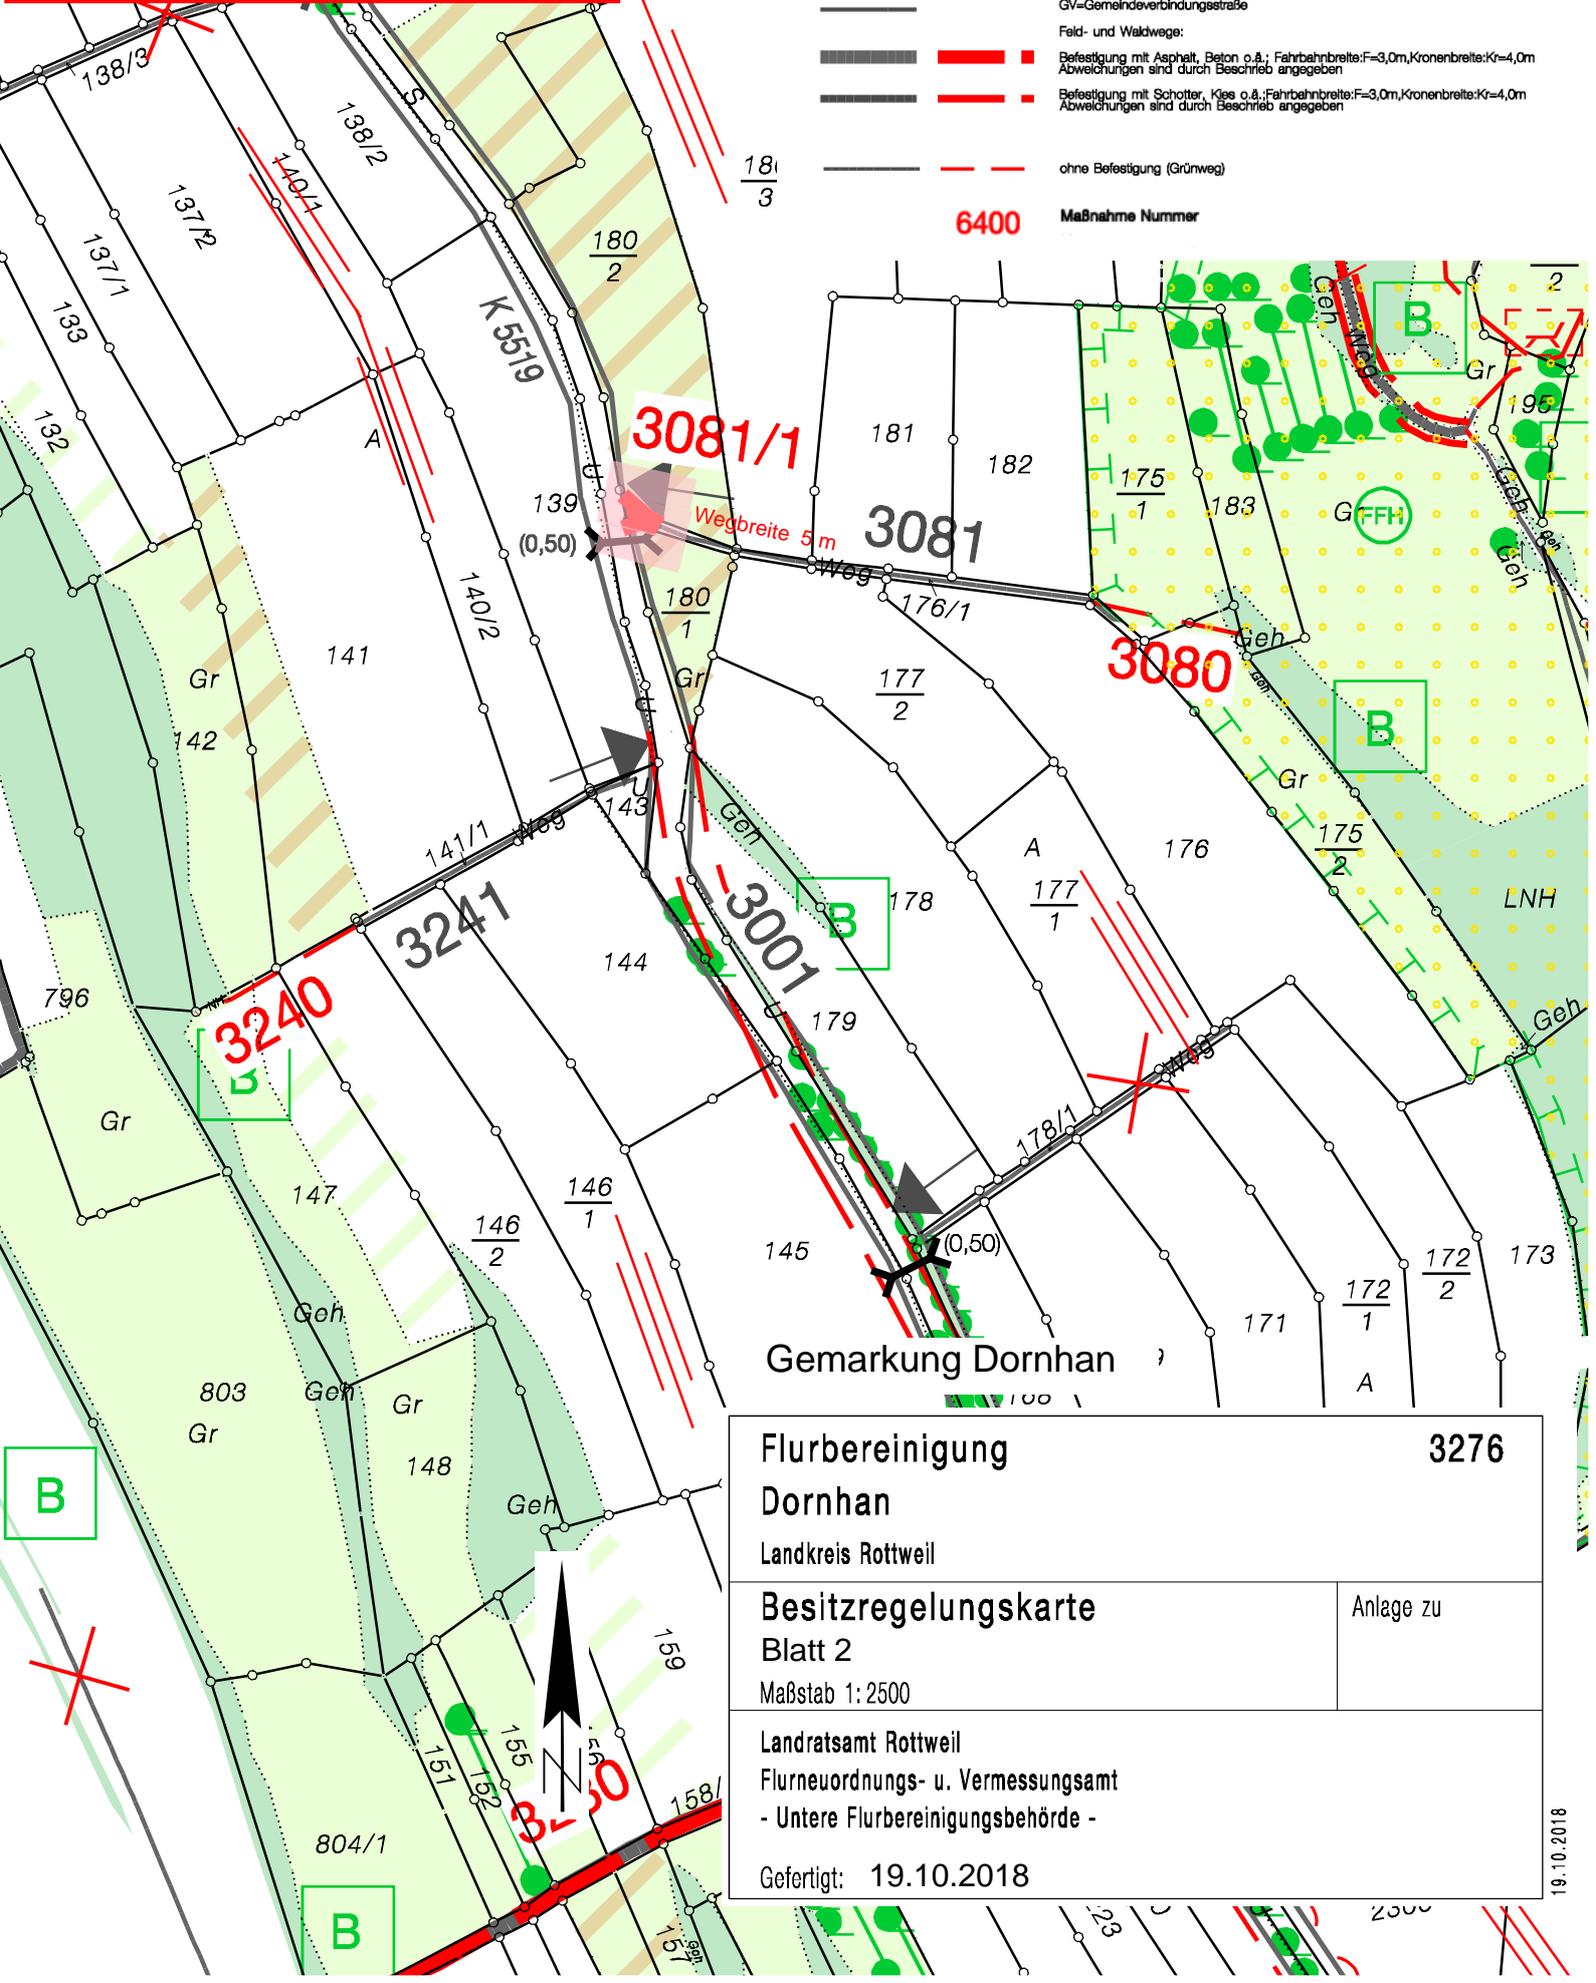

<b>Flurbereinigung</b>		<b>3276</b>
<b>Dornhan</b>		
Landkreis Rottweil		
<b>Besitzregelungskarte</b>		Anlage zu
Blatt 2		
Maßstab 1: 2500		
Landratsamt Rottweil		
Flurneuordnungs- u. Vermessungsamt		
- Untere Flurbereinigungsbehörde -		
Gefertigt: 19.10.2018		