



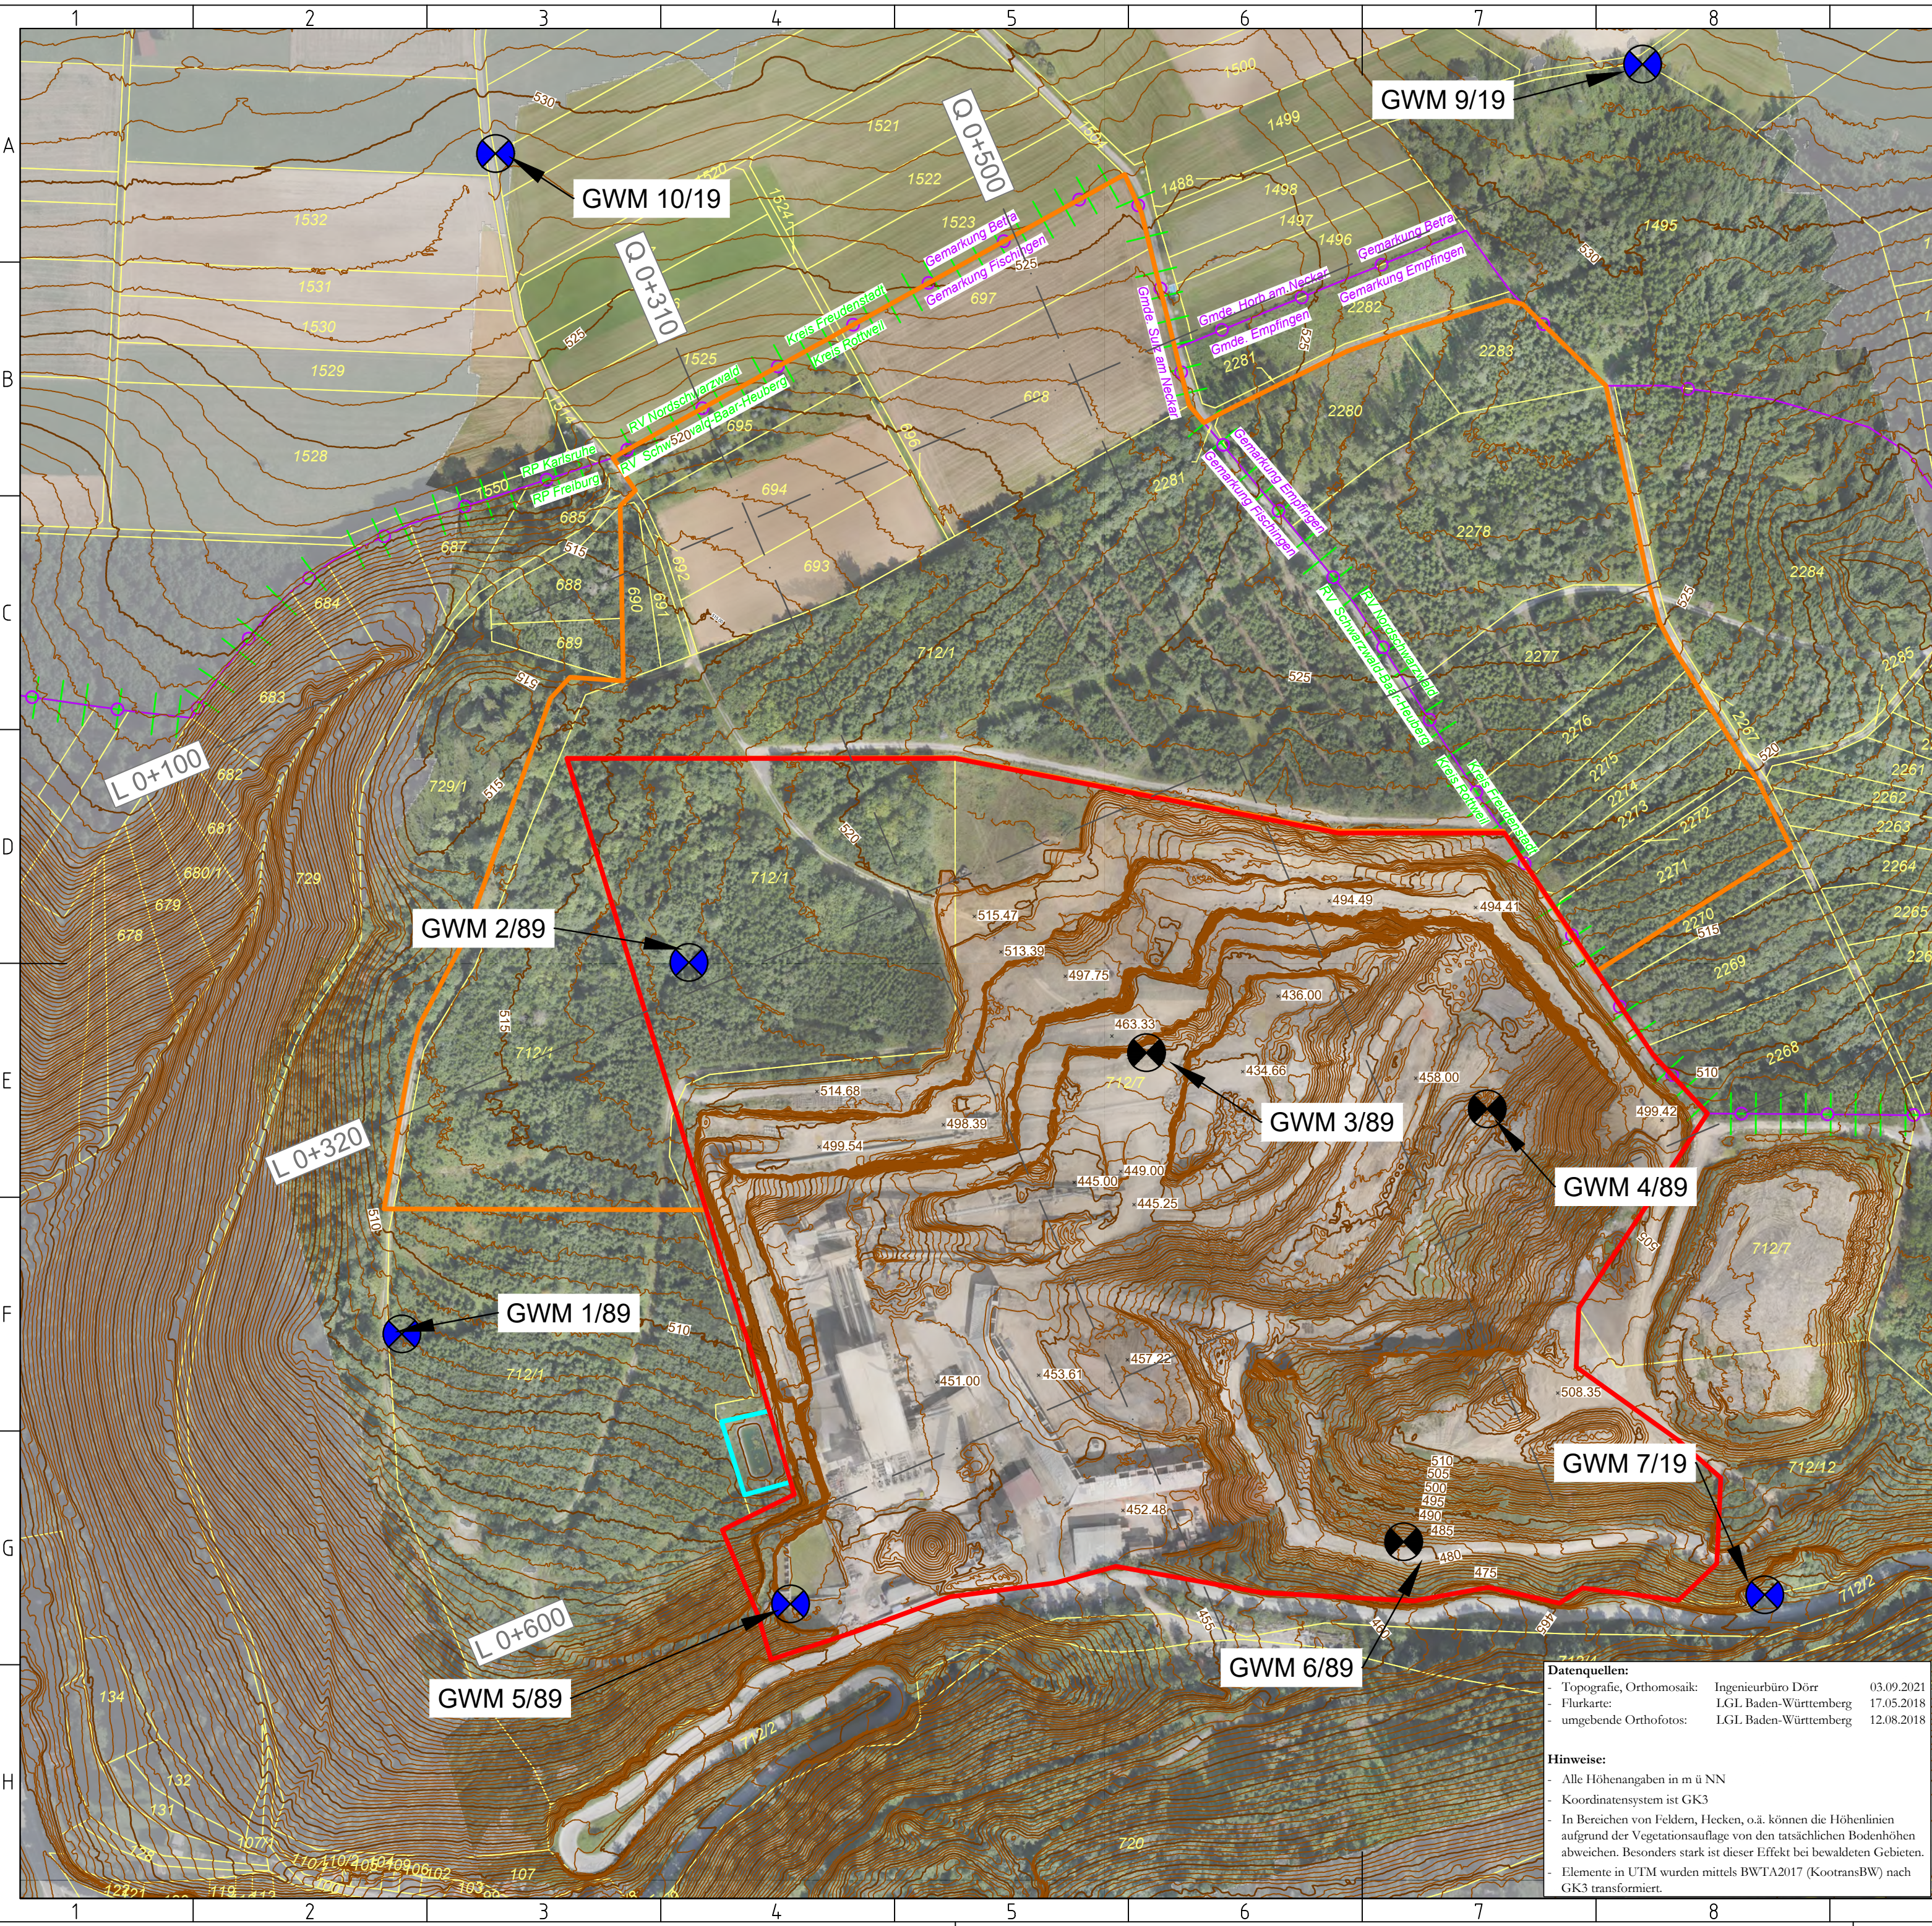

Legende

- Genehmigte Abbaufäche
- Erweiterungsfläche Abbau
- Erweiterungsfläche Folienteich
- Grundwassermessstellen aktiv
- Grundwassermessstellen aufgelöst

Maßstab:
0 m 250 m

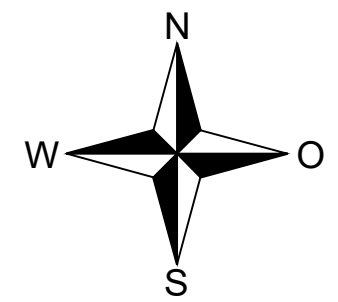

DÖRR
INGENIEURBÜRO
Siebenmühlenstraße 36, 70771 Leinfelden-Echterdingen
Tel. 07 11 - 99 760 7-60, Fax. 07 11 - 99 760 7-80
Email: info@doerrib.de

E. Gfrörer & Sohn Schotterwerk GmbH & Co. KG
Rotwiesen 1, 72186 Empfingen
Maßstab:
1 : 2.500 (DIN A2)

Steinbruch Sulz-Fischingen
BImSch-Antrag Erweiterung
Bestand 03.09.2021

gezeichnet:
Dr. N. Dörr, 07.06.2022
gesehen:
Plannummer:
T21-0202/3

Datenquellen:
- Topografie, Orthomosaik: Ingenieurbüro Dörr 03.09.2021
- Flurkarte: LGL Baden-Württemberg 17.05.2018
- umgebende Orthofotos: LGL Baden-Württemberg 12.08.2018

Hinweise:
- Alle Höhenangaben in m ü NN
- Koordinatensystem ist GK3
- In Bereichen von Feldern, Hecken, o.ä. können die Höhenlinien aufgrund der Vegetationsauflage von den tatsächlichen Bodenhöhen abweichen. Besonders stark ist dieser Effekt bei bewaldeten Gebieten.
- Elemente in UTM wurden mittels BWTA2017 (KootransBW) nach GK3 transformiert.