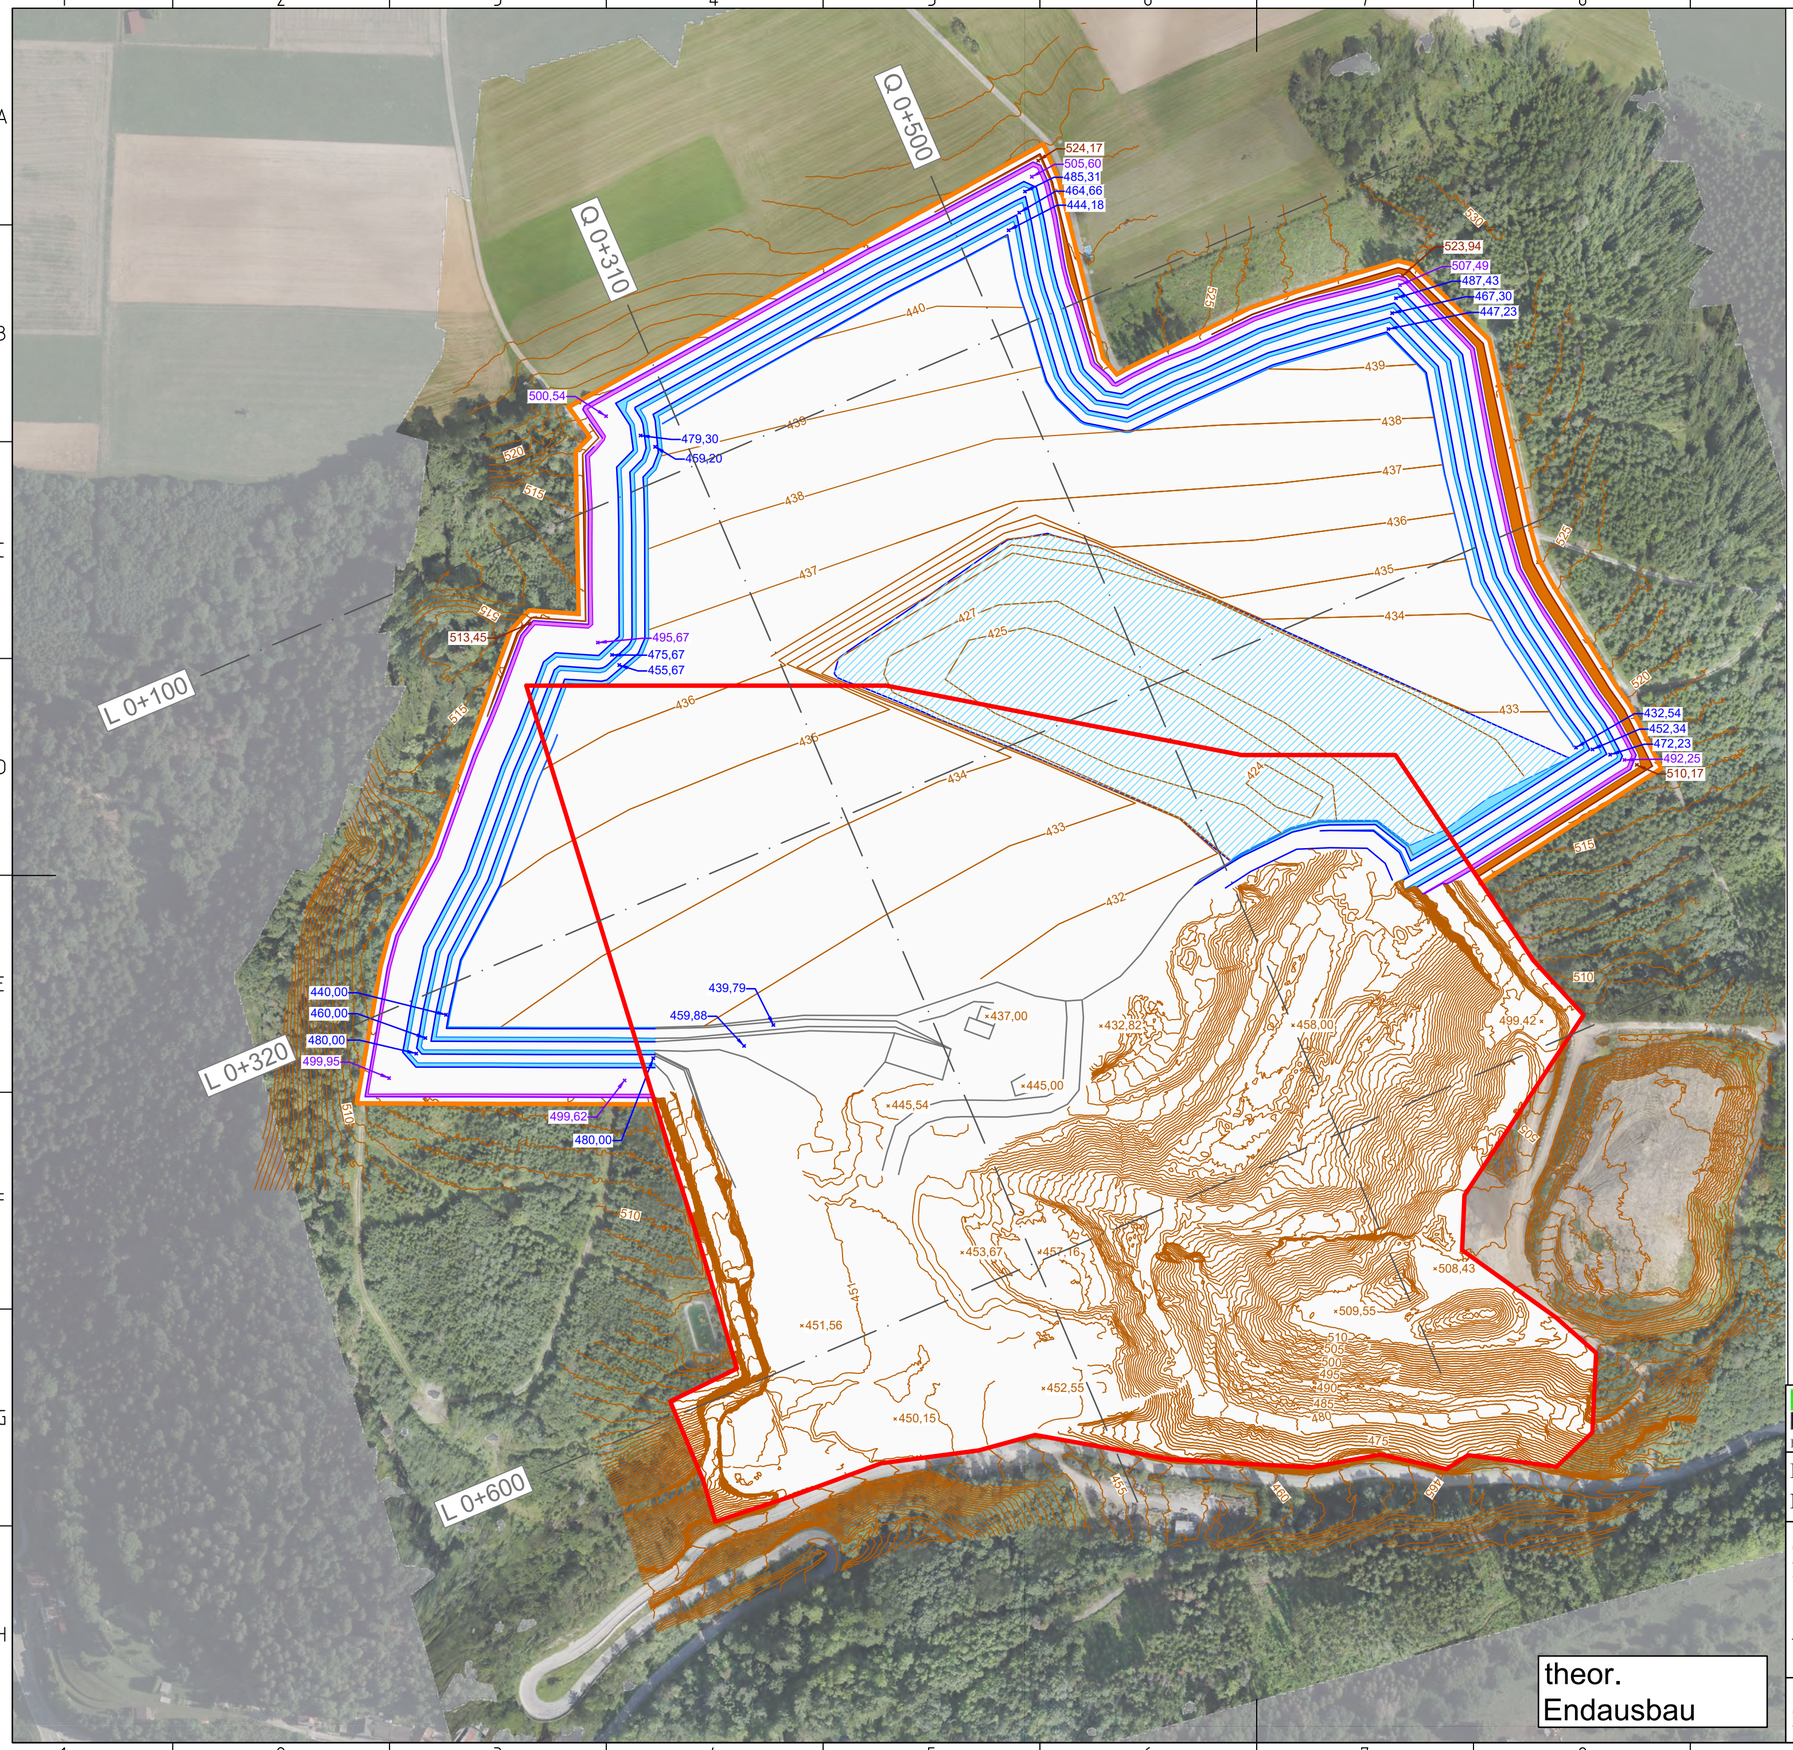


Legende

- Vorhabensfläche
- Genehmigung
- Überdeckung
- Dolomit
- Kalk
- Bestand
- vertiefter Abbau
- Schnittlinien

Datenquellen:

- DGM 1m:	LGL	16.03.2017
- Orthophotos:	LGL	12.08.2018
- Flurkarte:	LGL	17.05.2018
- - Topographie, Orthomosaik	IB Dörr	03.09.2021

Hinweise:

- Alle Höhenangaben in m ü NN
- Koordinatensystem ist GK3
- In Bereichen von Feldern, Hecken, o.ä. können die Höhenlinien aufgrund der Vegetationsauflage von den tatsächlichen Bodenhöhen abweichen. Besonders stark ist dieser Effekt bei bewaldeten Gebieten.
- Elemente in UTM wurden mittels BWTA2017 (KootransBW) nach GK3 transformiert.

Maßstab:

0 m — 250 m

N W O S

DÖRR INGENIEURBÜRO
Siebenmühlenstraße 36, 70771 Leinfelden-Echterdingen
Tel. 07 11 - 99 760 7-60, Fax. 07 11 - 99 760 7-80
EMail: info@doerrib.de

E. Gfrörer & Sohn Schotterwerk GmbH & Co. KG
Rotwiesen 1, 72186 Empfingen

Maßstab: 1 : 2.500 (DIN A2)

Steinbruch Sulz-Fischingen
BImSch-Antrag Erweiterung

Abbaumodell

a | b | c | d | e | f

gezeichnet: Dr. N. Dörr, 07.06.2022

gesehen:

Plannummer: T21-0202/4