


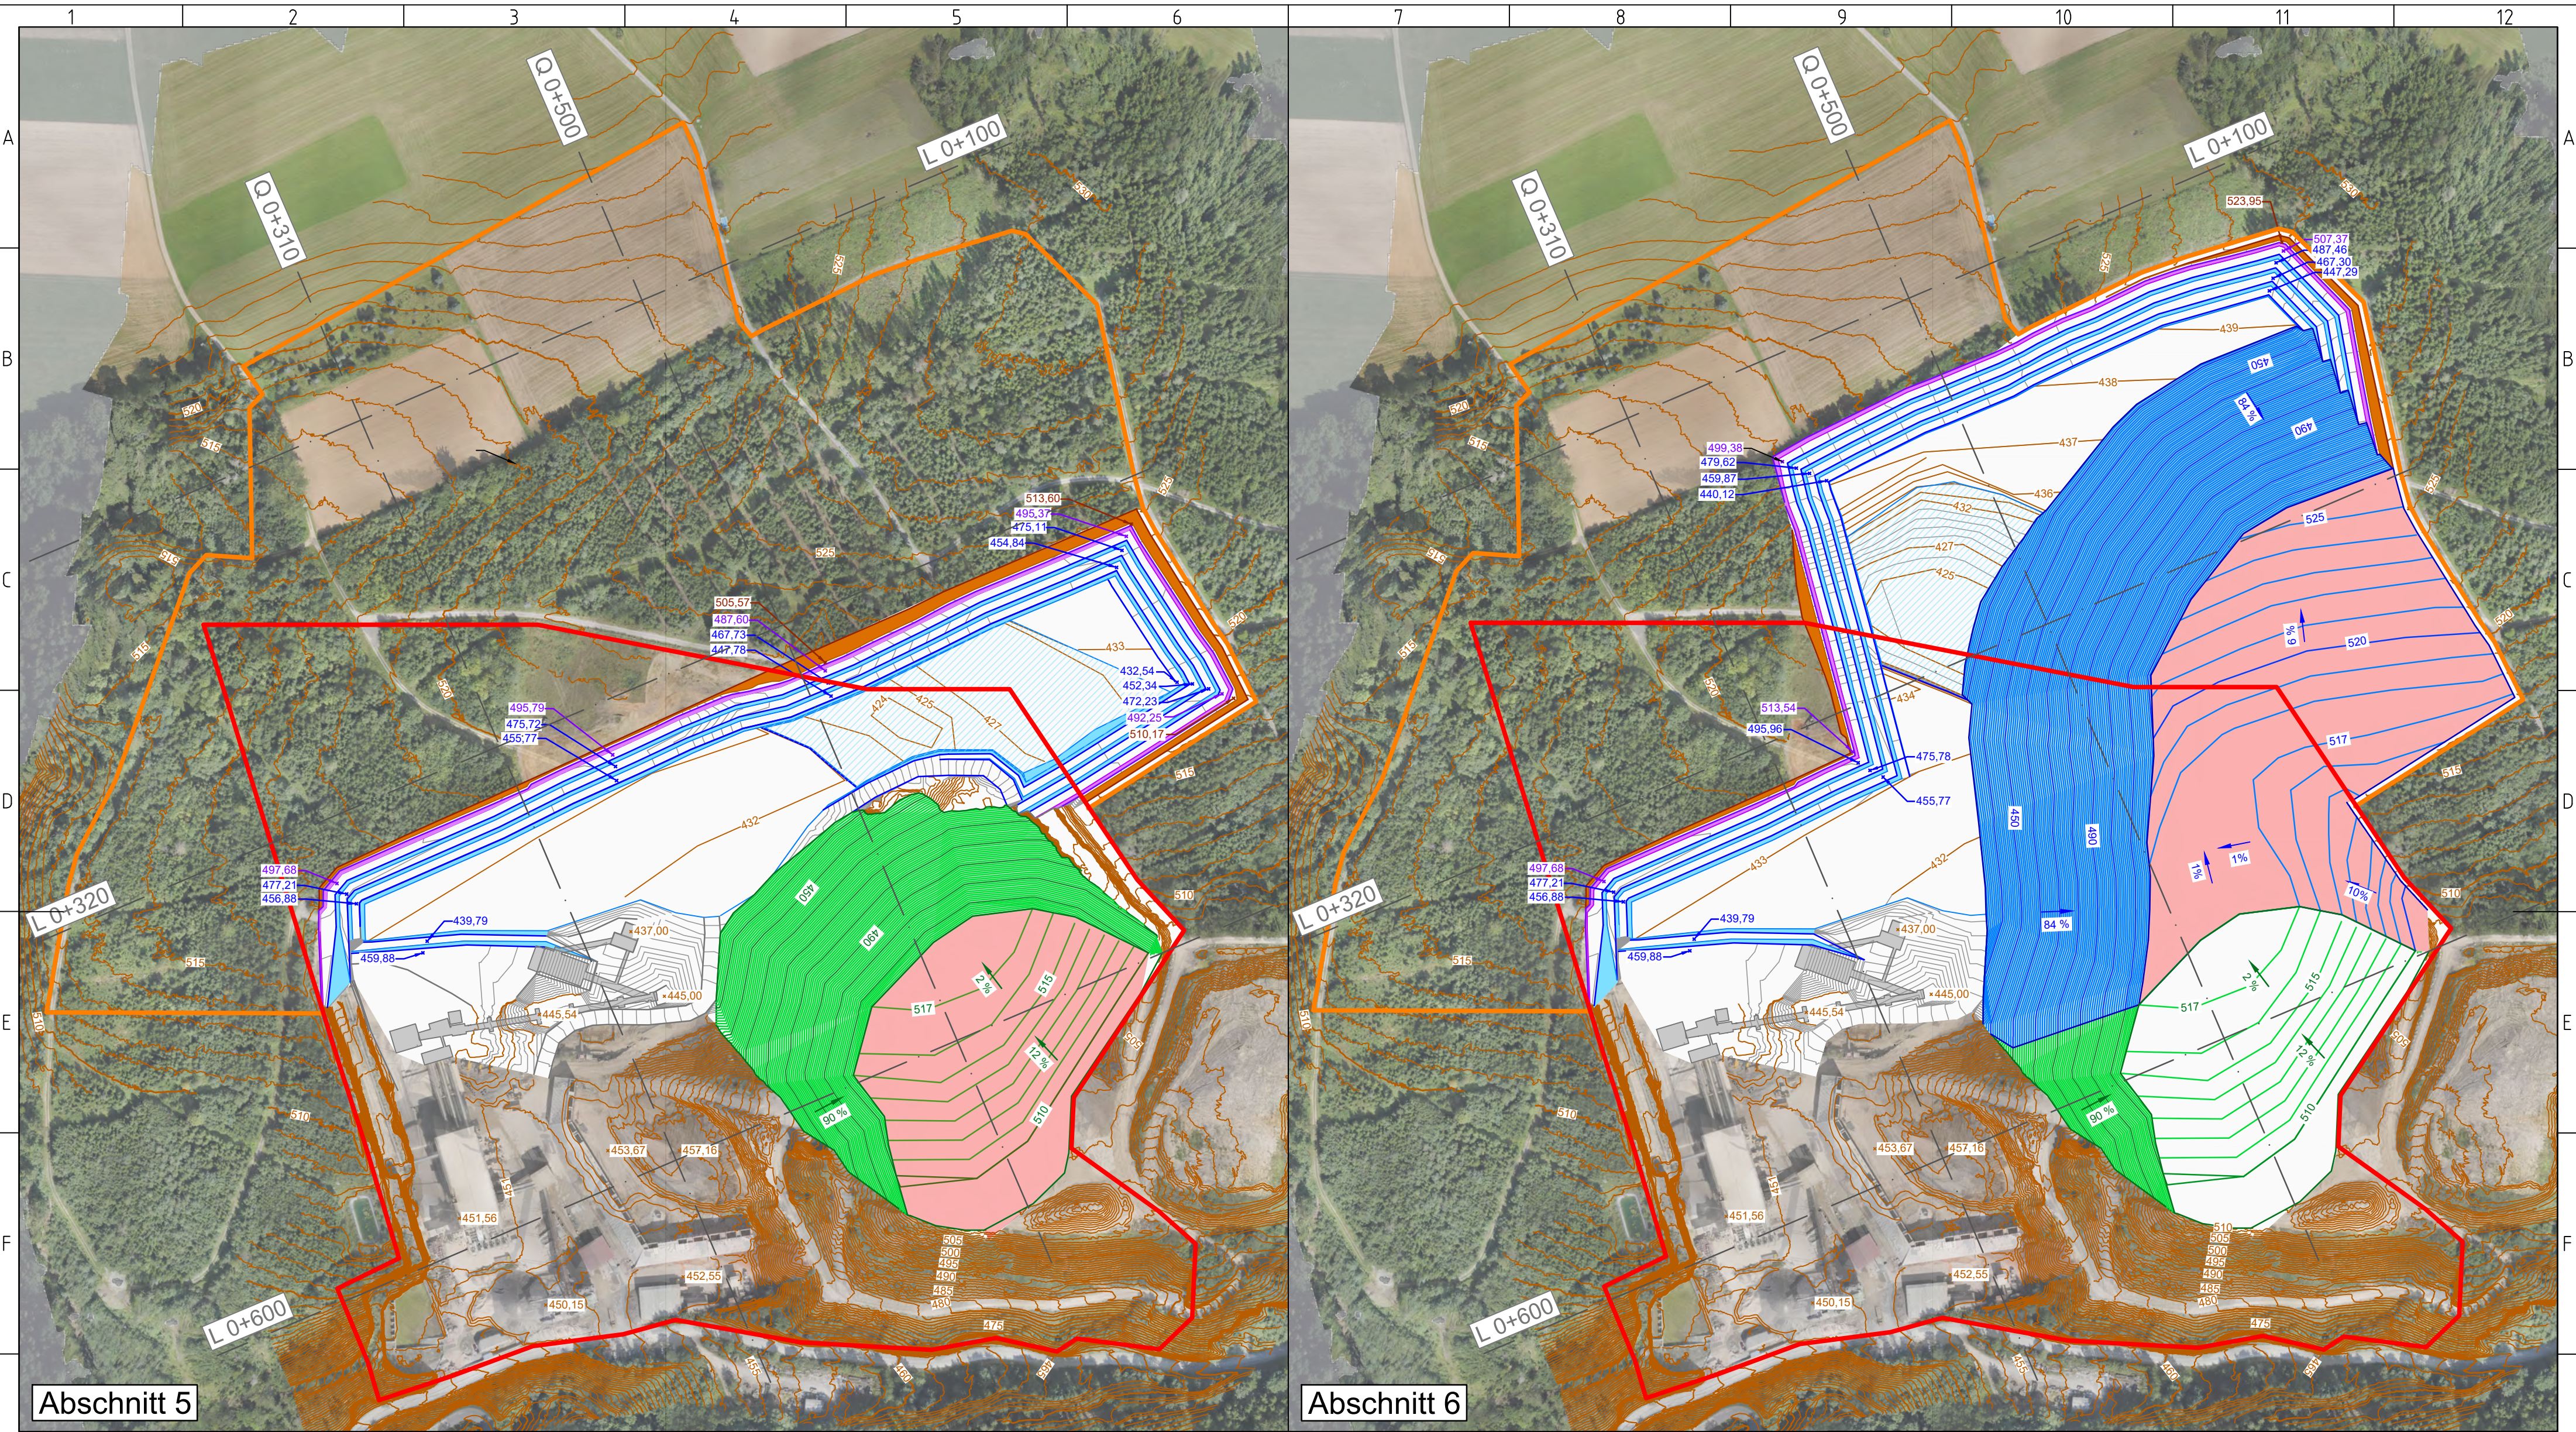

Legende

	Vorhabensfläche		vertiefter Abbau ("Kassette")
	Genehmigung		Schnittlinien
	Überdeckung		Verfüllmodelle
	Dolomit		Endrekultivierungsabschnitte
	Kalk		
	Bestand		

Datenquellen:

- DGM 1m: LGL 16.03.2017
- Orthophotos: LGL 12.08.2018
- Flurkarte: LGL 17.05.2018
- Topographie, Orthomosaik: IB Dörr 03.09.2021

Hinweise:

- Alle Höhenangaben in m ü NN
- Koordinatensystem ist GK3
- In Bereichen von Feldern, Hecken, o.ä. können die Höhenlinien aufgrund der Vegetationsauflage von den tatsächlichen Bodenhöhen abweichen. Besonders stark ist dieser Effekt bei bewaldeten Gebieten.
- Elemente in UTM wurden mittels BWTA2017 (KootransBW) nach GK3 transformiert.

Maßstab: 0 m 275 m

DÖRR
INGENIEURBÜRO

Siebenmühlenstraße 36, 70771 Leinfelden-Echterdingen
Tel. 07 11 - 99 760 7-60, Fax. 07 11 - 99 760 7-80
Email: info@doerrib.de

E. Gfrörer & Sohn Schotterwerk GmbH & Co. KG
Rotwiesen 1, 72186 Empfingen

Steinbruch Sulz-Fischingen
BlmSch-Antrag Erweiterung

Abschnitte 5 u. 6

gezeichnet:
Dr. N. Dörr, 07.06.2022

gesehen:

Maßstab:	1 : 2.750 (DIN A2)
a	
b	
c	
d	
e	
f	
Plannummer:	T21-0202/6