


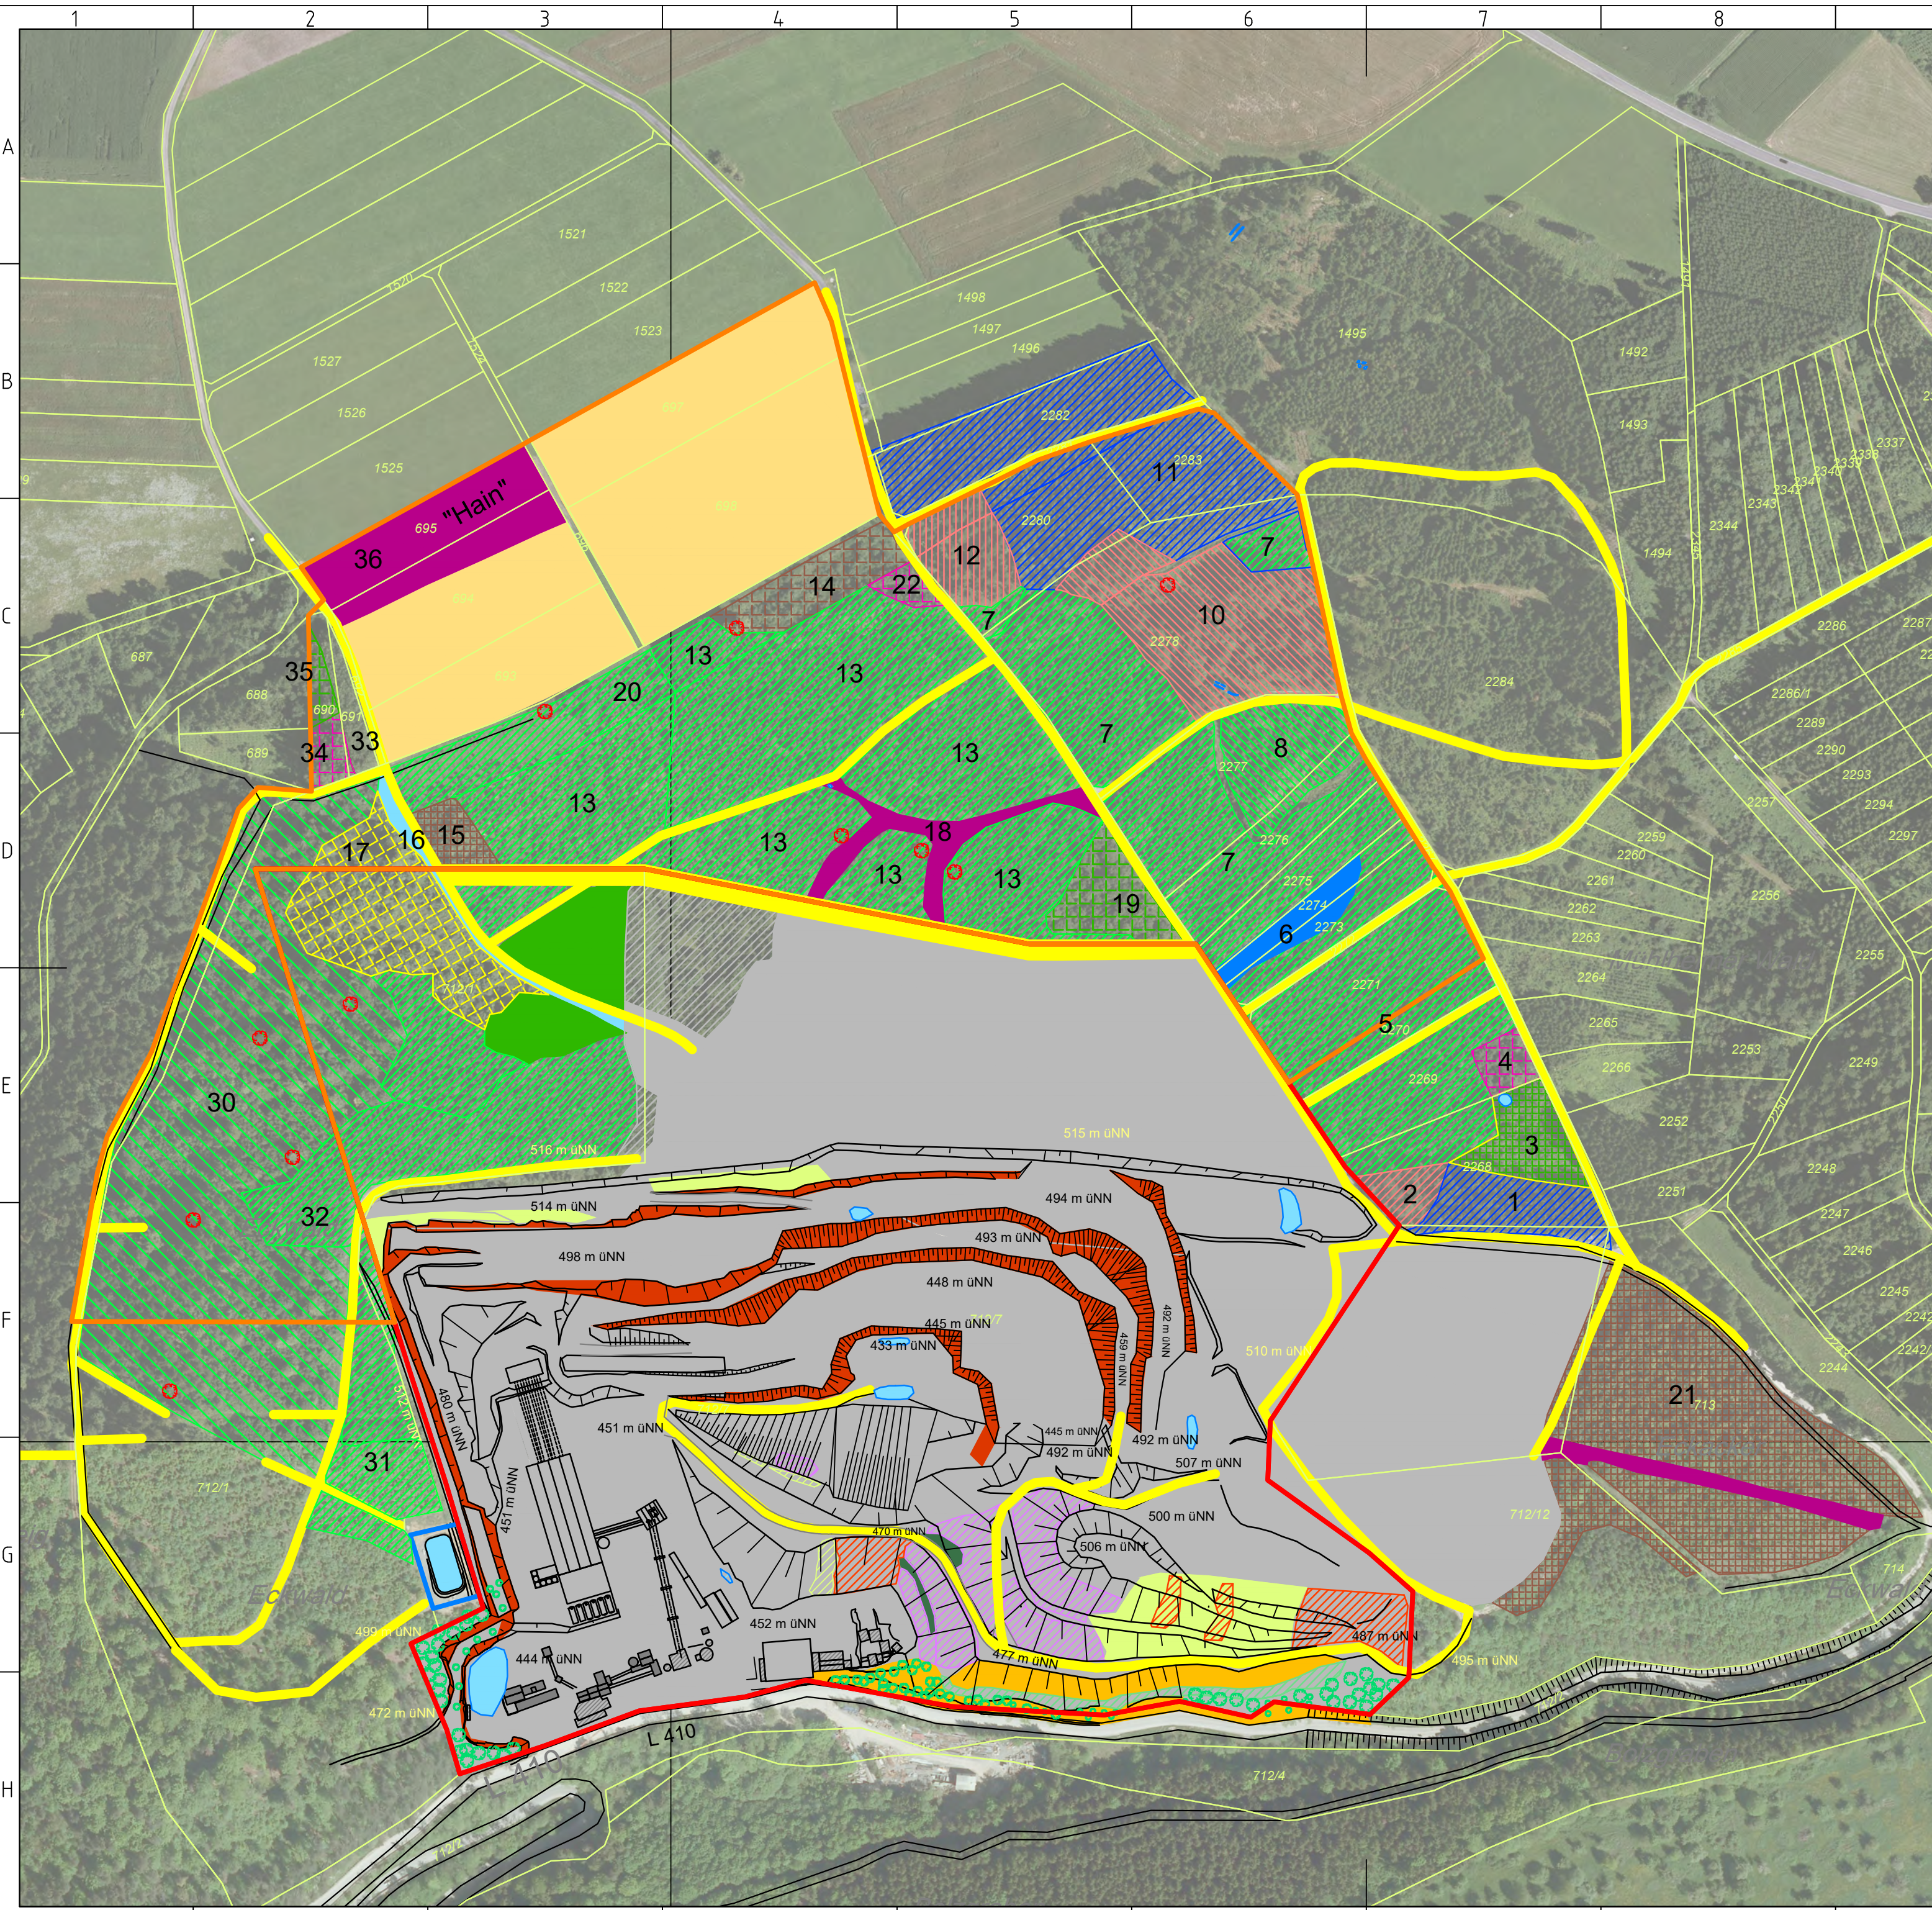

Legende

- Grenze Steinbruch Bestand
- Grenze Erweiterung Abbau
- Grenze Erweiterung Folienteich im Südwesten
- Unbefestigte Fahrwege


Erweiterung & Umgebung

- | | |
|-------------------------------------|-----------------------------------|
| junger Fichtenstangenwald | Nadel-Hochwald (Nr. 10) |
| junger Fichtenwald (Nr. 30) | Fichten-Kiefernwald (Nr. 2) |
| Laub-Nadelbaum-Aufforstung (Nr. 3) | Weiß-Tannen-Hochwald (Nr. 12) |
| junger Laubwald (Nr. 4, 22, 34) | Laubwald (Nr. 33) |
| junger Sukzessionswald (Nr. 15, 21) | Saumvegetation (Nr. 16) |
| Laub-Nadel Sukzessionswald (Nr. 14) | Kirrungsflächen bzw. "Hain" |
| junger Mischwald (Nr. 17) | Goldruten-Dominanzbestand (Nr. 6) |
| Fichtenstangenwald (Nr. 11) | Rohbodenfläche |
| Nadel-Laubmischwald (Nr. 19, 35) | Acker |
| Höhlenbäume / Habitatbäume | |

Steinbruch

- Felswände
- Rohbodenflächen & Werksflächen
- Ausgestockte Fläche zwischen Steinbruch und Wald
- Tümpel
- Pioniervegetation mit Huflattichflur/Ruderalarten
- trockene Ruderalvegetation
- Schutthalde/Ablagerungen
- Gehölzsukzession
- Gehölze im Steinbruch
- Steilhang mit Gehölzsukzession (Südrand)

Maßstab:
0 m 250 m

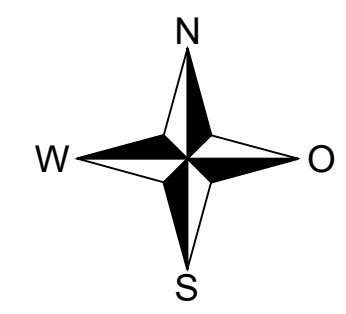

DOERR INGENIEURBÜRO
Siebenmühlenstrasse 36, 70771 Leinfelden-Echterdingen
Tel. 07 11 - 99 760 7-60, Fax. 07 11 - 99 760 7-80
E-Mail: info@doerrib.de

E. Gfrörer & Sohn Schotterwerk GmbH & Co. KG
Rotwiesen 1, 72186 Empfingen

Steinbruch Fischingen-Eckwald
UVP-Bericht

Biotoptypen

gezeichnet: L. Schmelzle, den 02.08.2021	gesehen:	Plannummer: U20-0201/1
---	----------	---------------------------

Maßstab: 1 : 2.500	a
	b
	c
	d
	e
	f