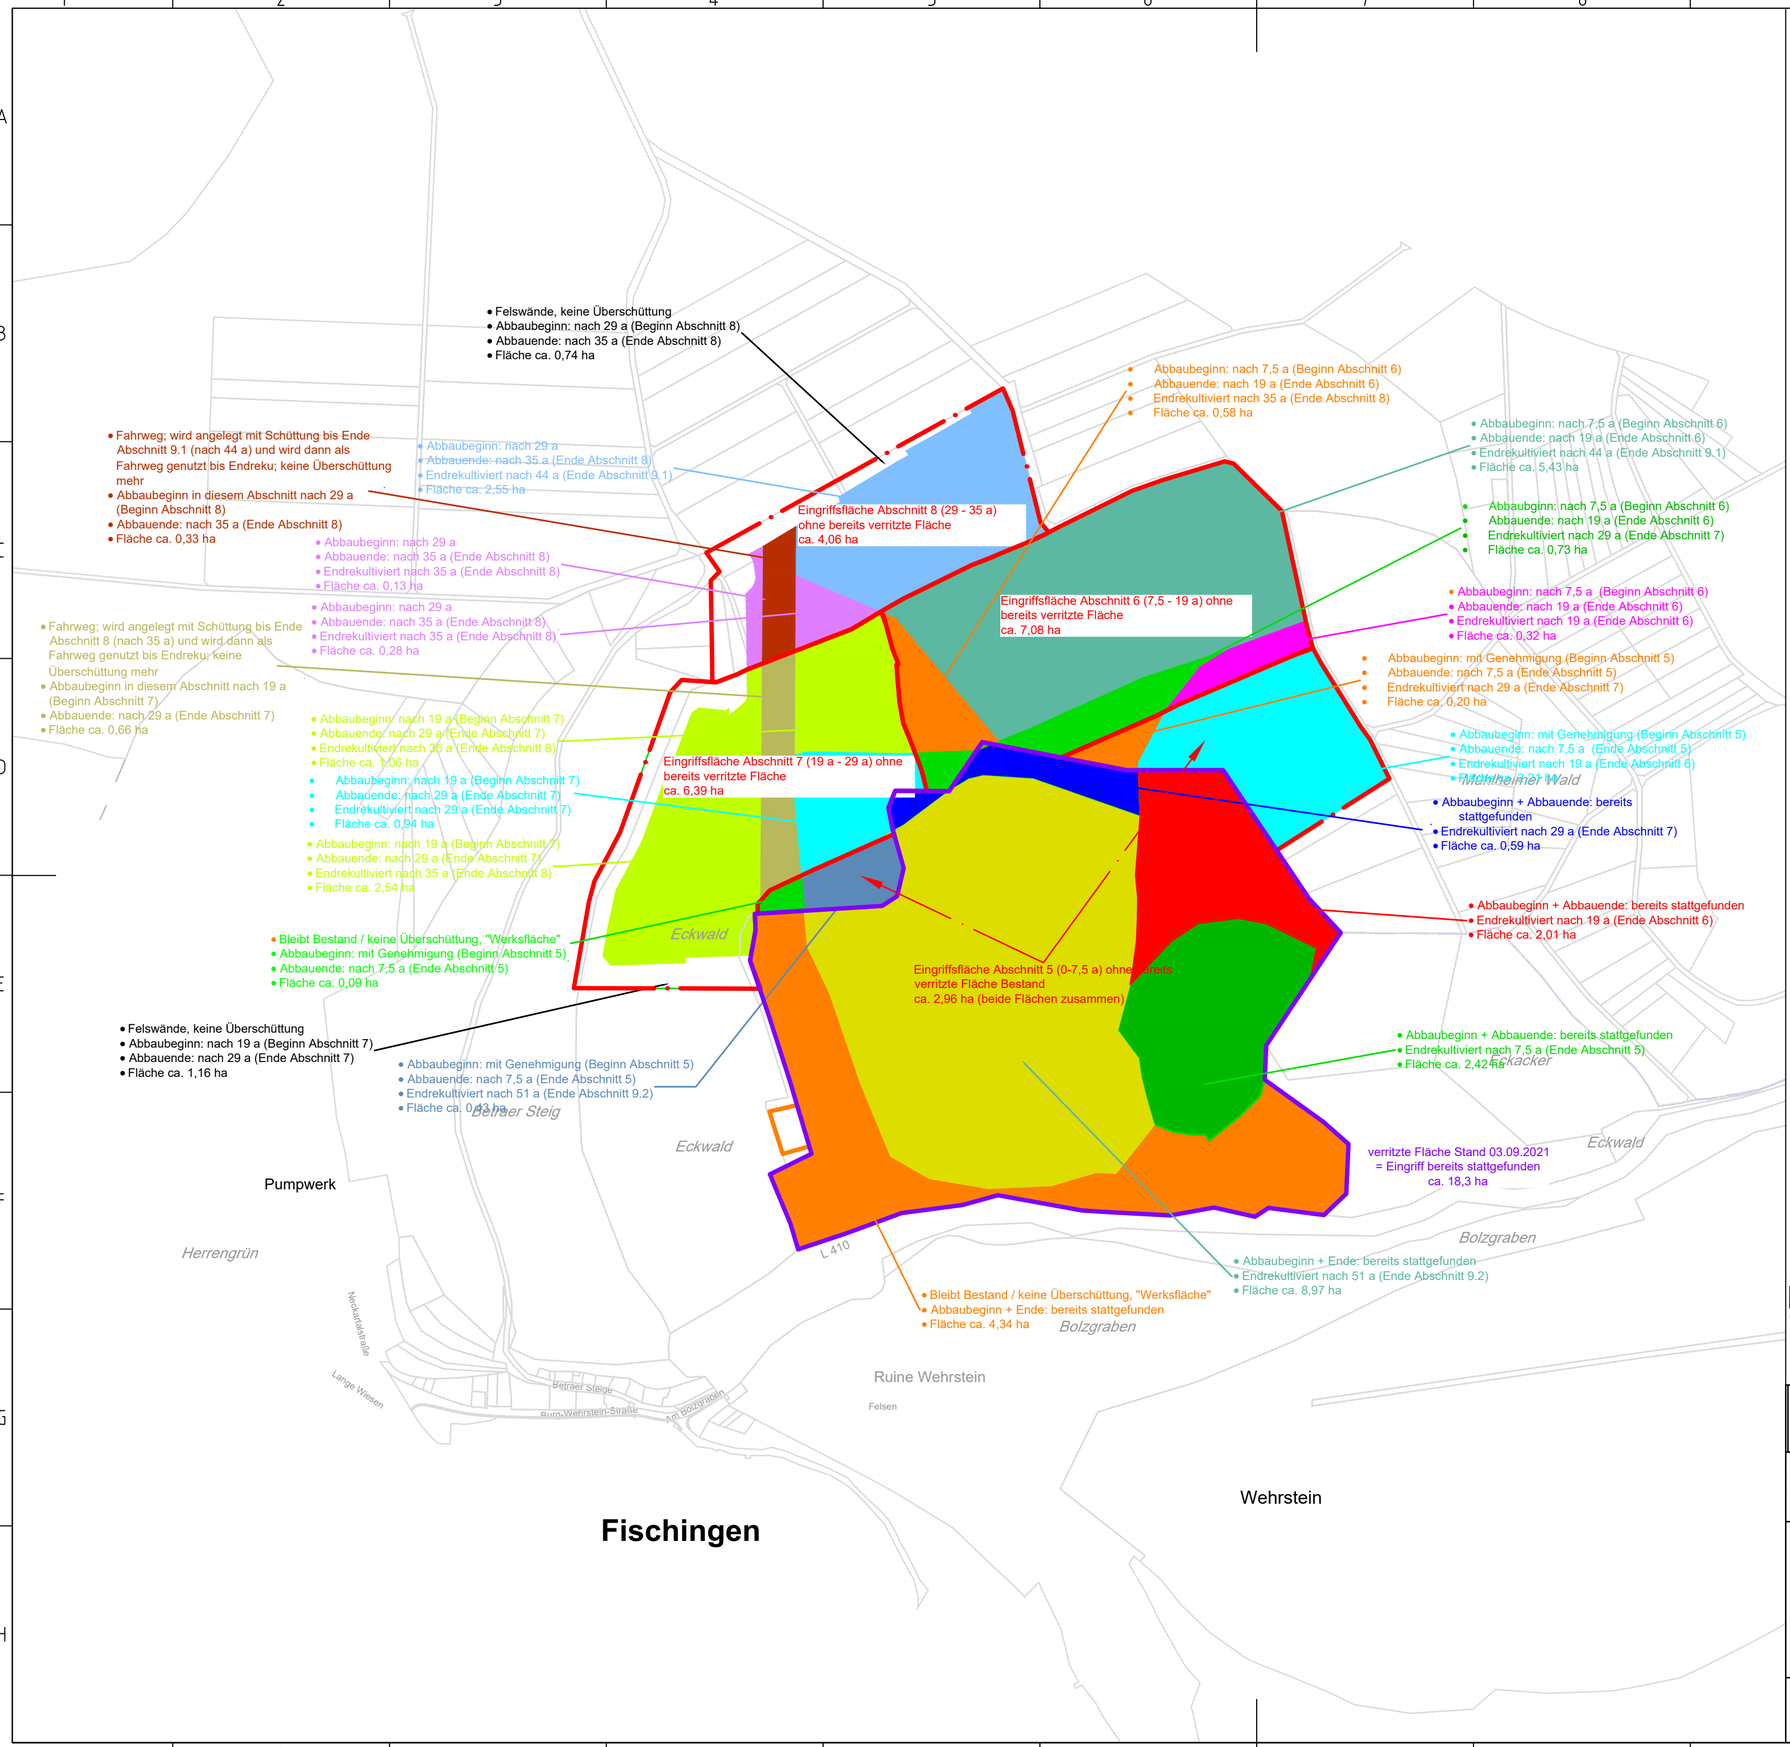

Maßstab:

0 m — 400 m

N / W / O / S

DÖRR INGENIEURBÜRO
Siebenmühlenstrasse 36, 70771 Leinfelden-Echterdingen
Tel. 07 11 - 99 760 7-60, Fax. 07 11 - 99 760 7-80
EMail: info@doerrib.de

E. Gfrörer & Sohn Schotterwerk GmbH & Co. KG
Rotwiesen 1, 72186 Empfingen

Maßstab: 1 : 4.000

Steinbruch Fischingen-Eckwald
LBP Steinbrucherweiterung

Rekultivierungsschritte

a
b
c
d
e
f

gezeichnet: L. Schmelzle, den 21.06.2022

gesehen:

Plannummer: U20-0201/7