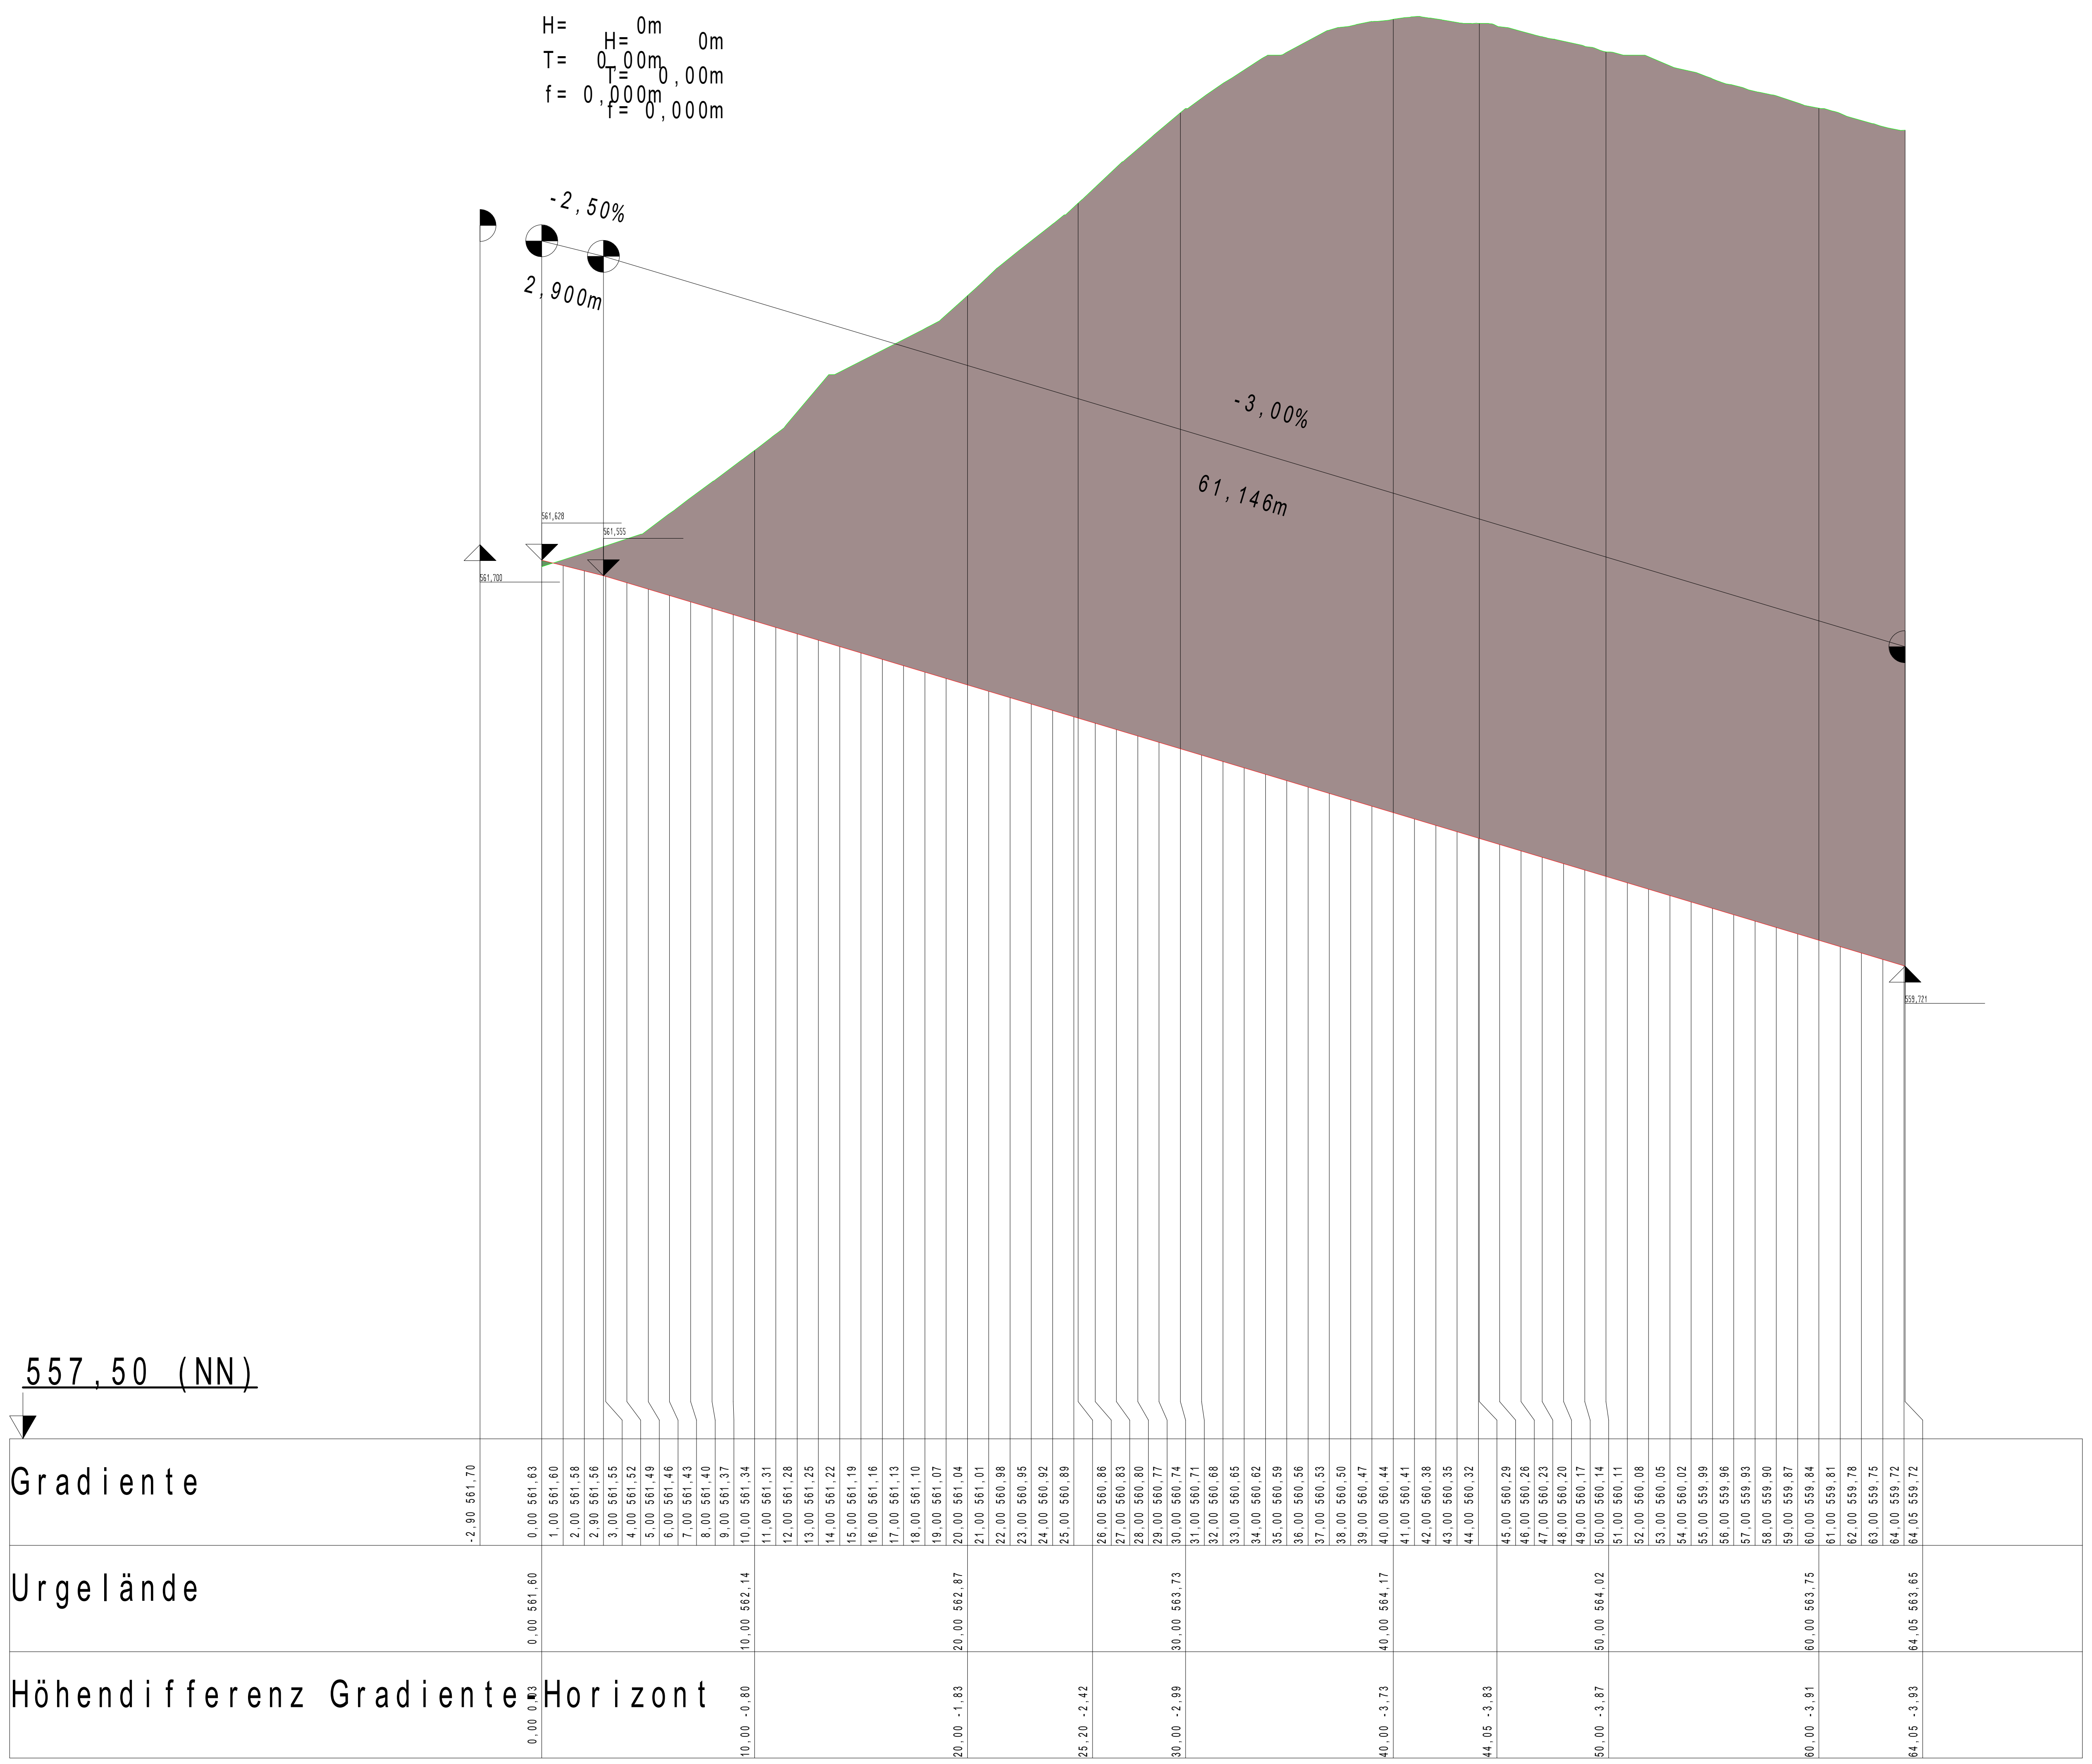

Auftraggeber:	**Gebr. Bantle GmbH & Co. KG**		
Projektnummer:	31166	Anlage:	
Maßnahme:	**Zufahrt Gipsbruch Mariahochheim**		
Planungsstatus:			
Planart:			
Maßstab:		Gezeichnet:	
Planname:	Plotbox_3		
Planmaß:	35,9 cm x 61,8 cm		
Dateipfad:	C:\Users\JensFaras\AppData\Local\Temp\Unbenannt_1.GVP		
Ausgefertigt: Rottweil, den		Anerkannt: , den	

Pure Planning GmbH | Dienstleistungen im Bau- und Vermessungswesen
78628 Rottweil | Tel: 0741 20688917-0 | www.pureplanning.de