



Blatteinteilung

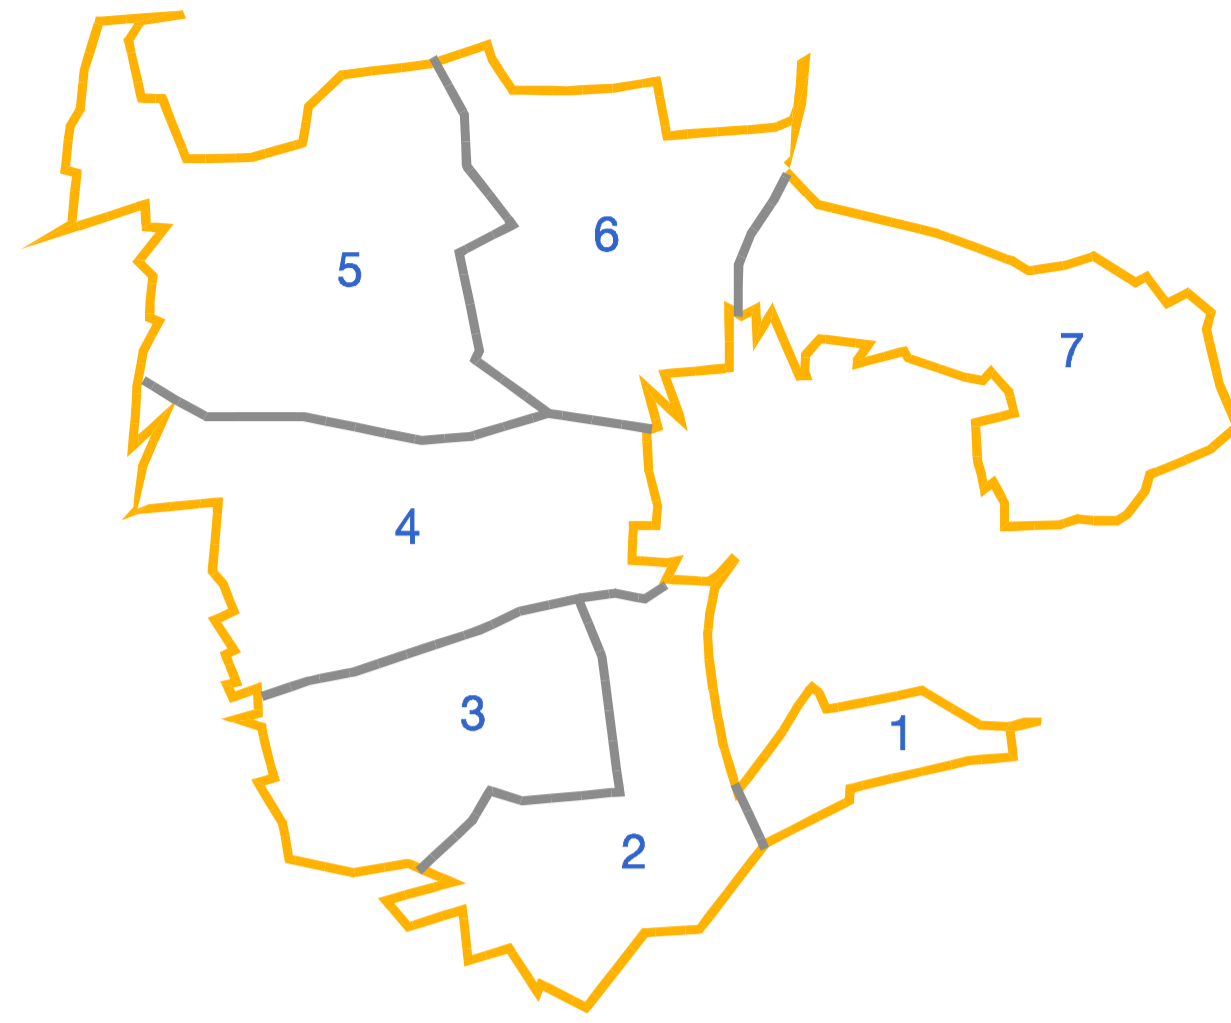

Oberndorf-Hochmössingen

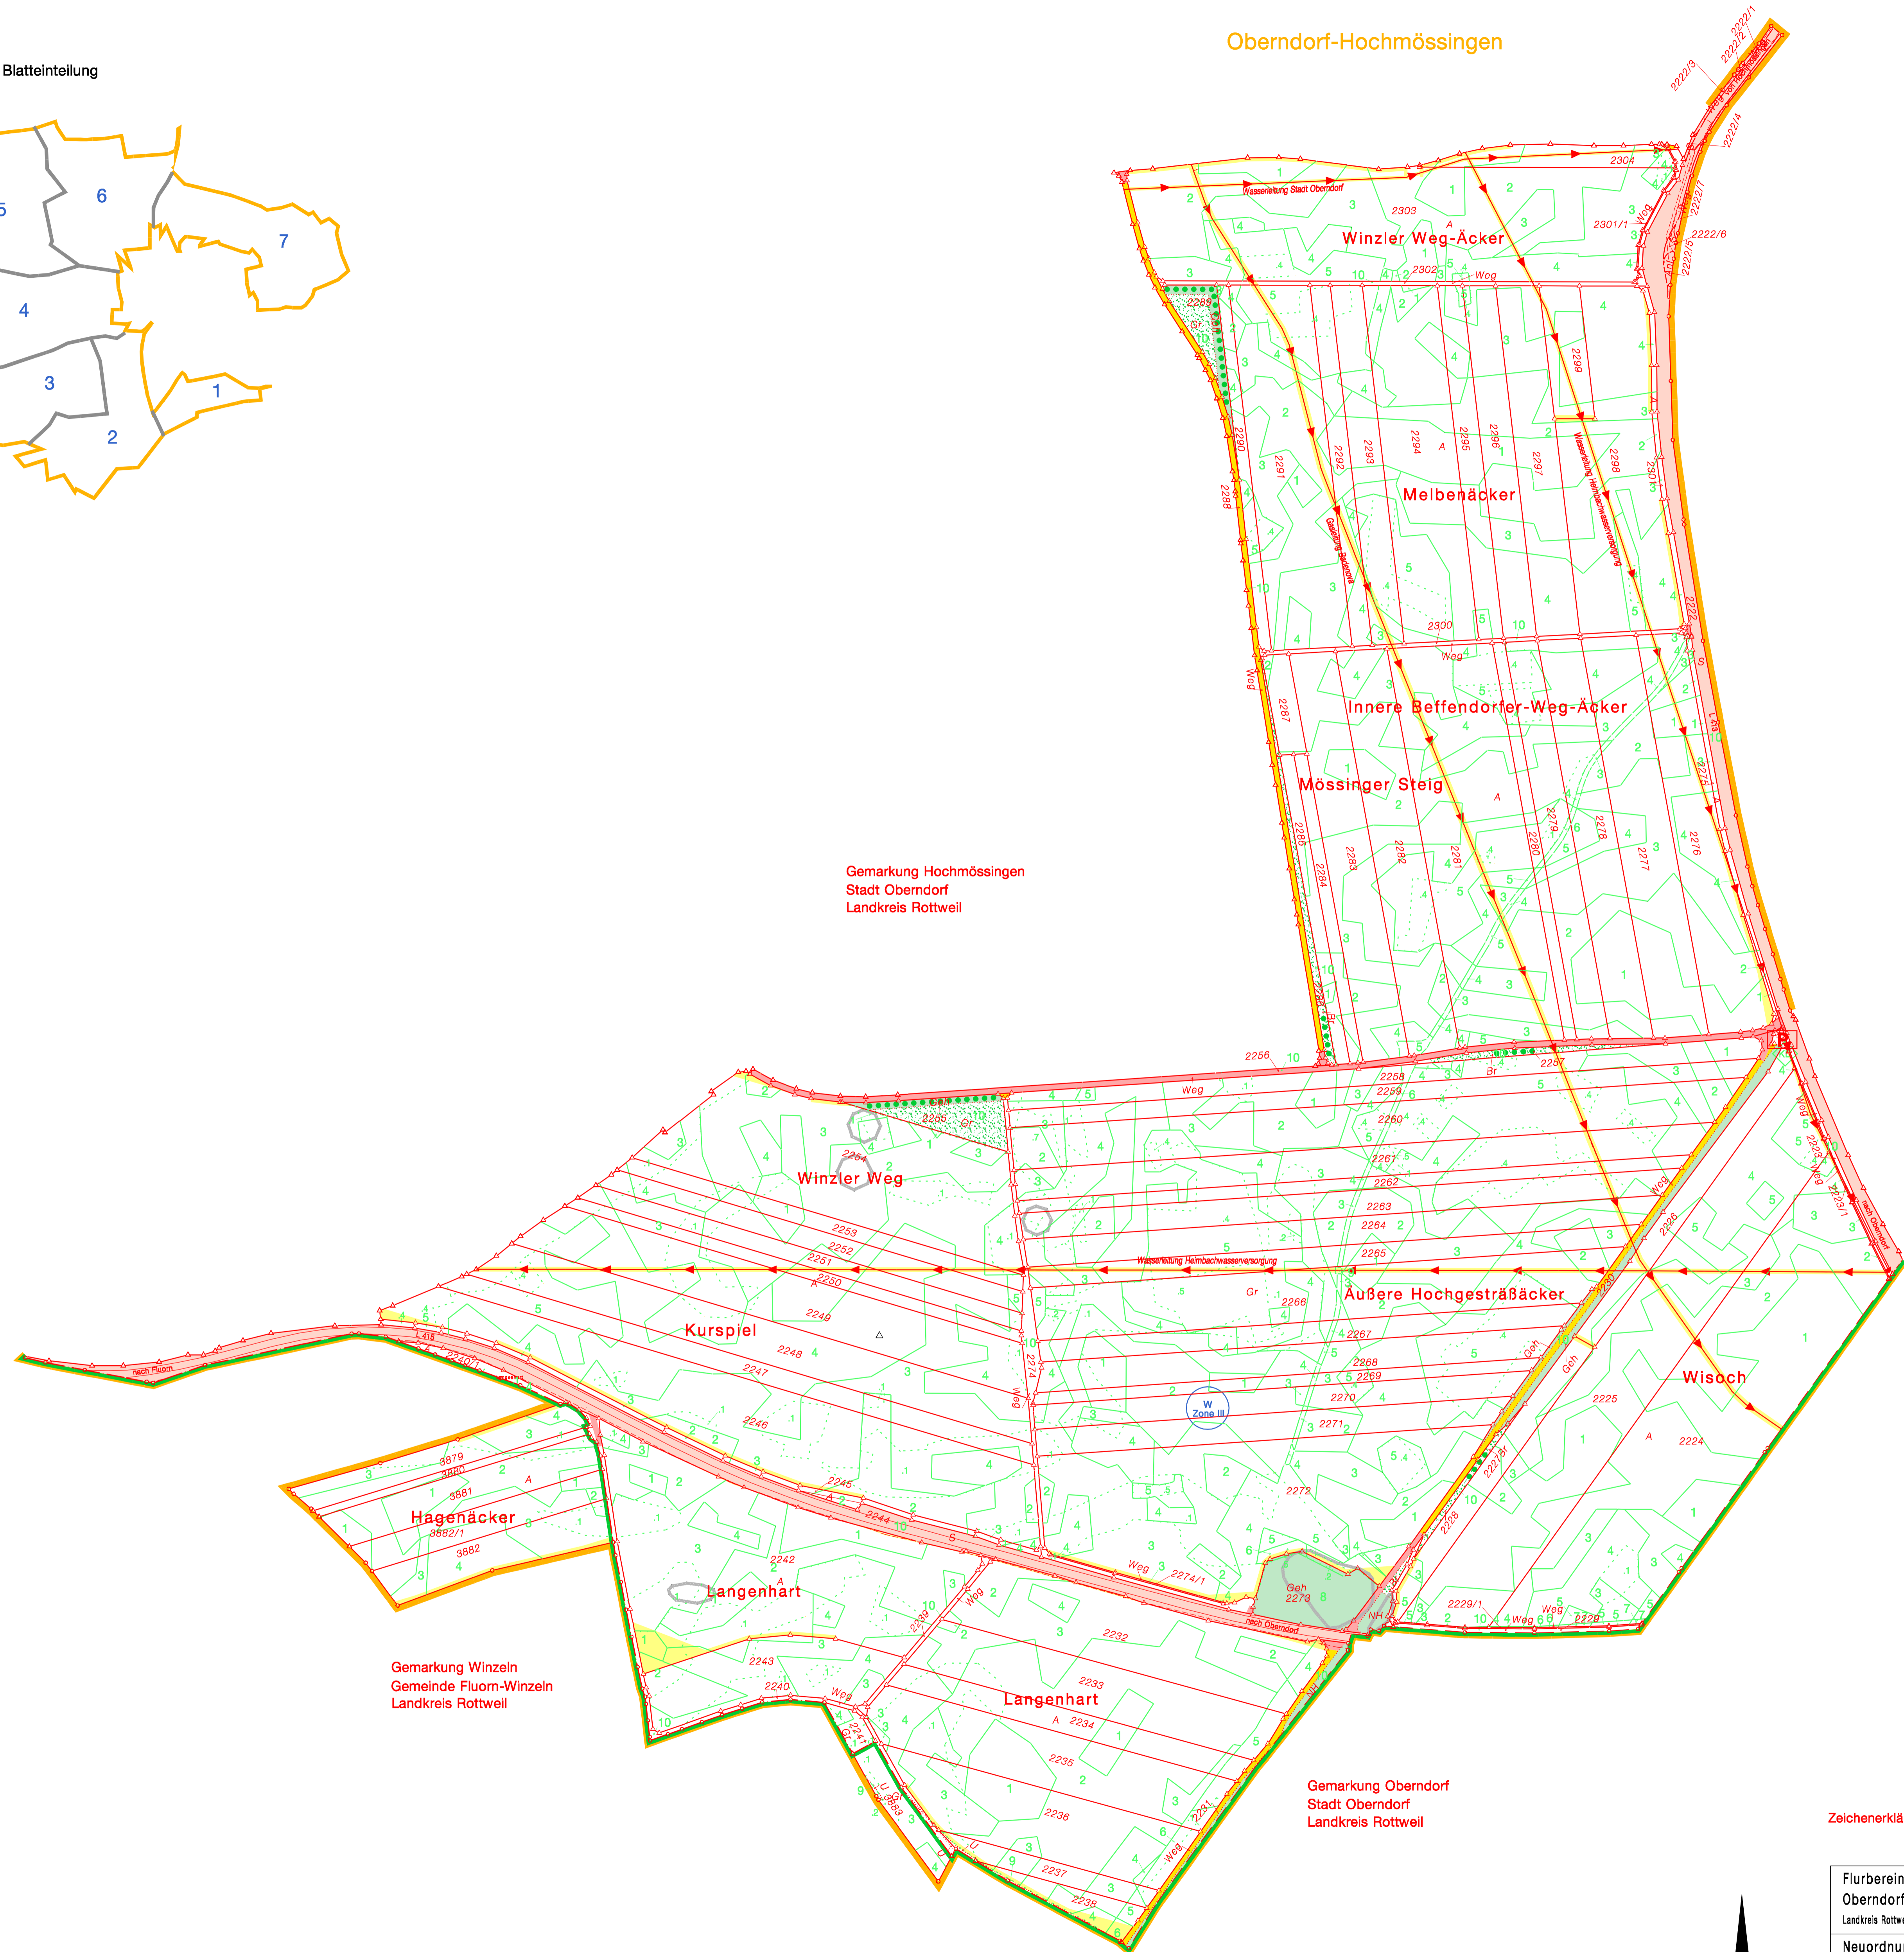


Gemarkung Hochmössingen
Stadt Oberndorf
Landkreis Rottweil

Gemarkung Winzeln
Gemeinde Fluorn-Winzeln
Landkreis Rottweil

Gemarkung Oberndorf
Stadt Oberndorf
Landkreis Rottweil

Zeichenerklärung siehe Neuordnungskarte Blatt 1

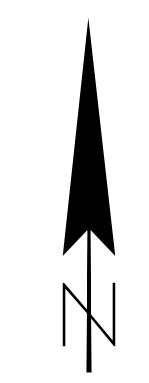

Flurbereinigung		3117
Oberndorf-Hochmössingen		
Landkreis Rottweil		
Neuordnungskarte Blatt 2		Anlage zu B 9 Teil 11
Maßstab 1:2500		
Landratsamt Rottweil		
Flurneuordnungs- u. Vermessungsamt		
- Untere Flurbereinigungsbehörde -		
Gefertigt:		